



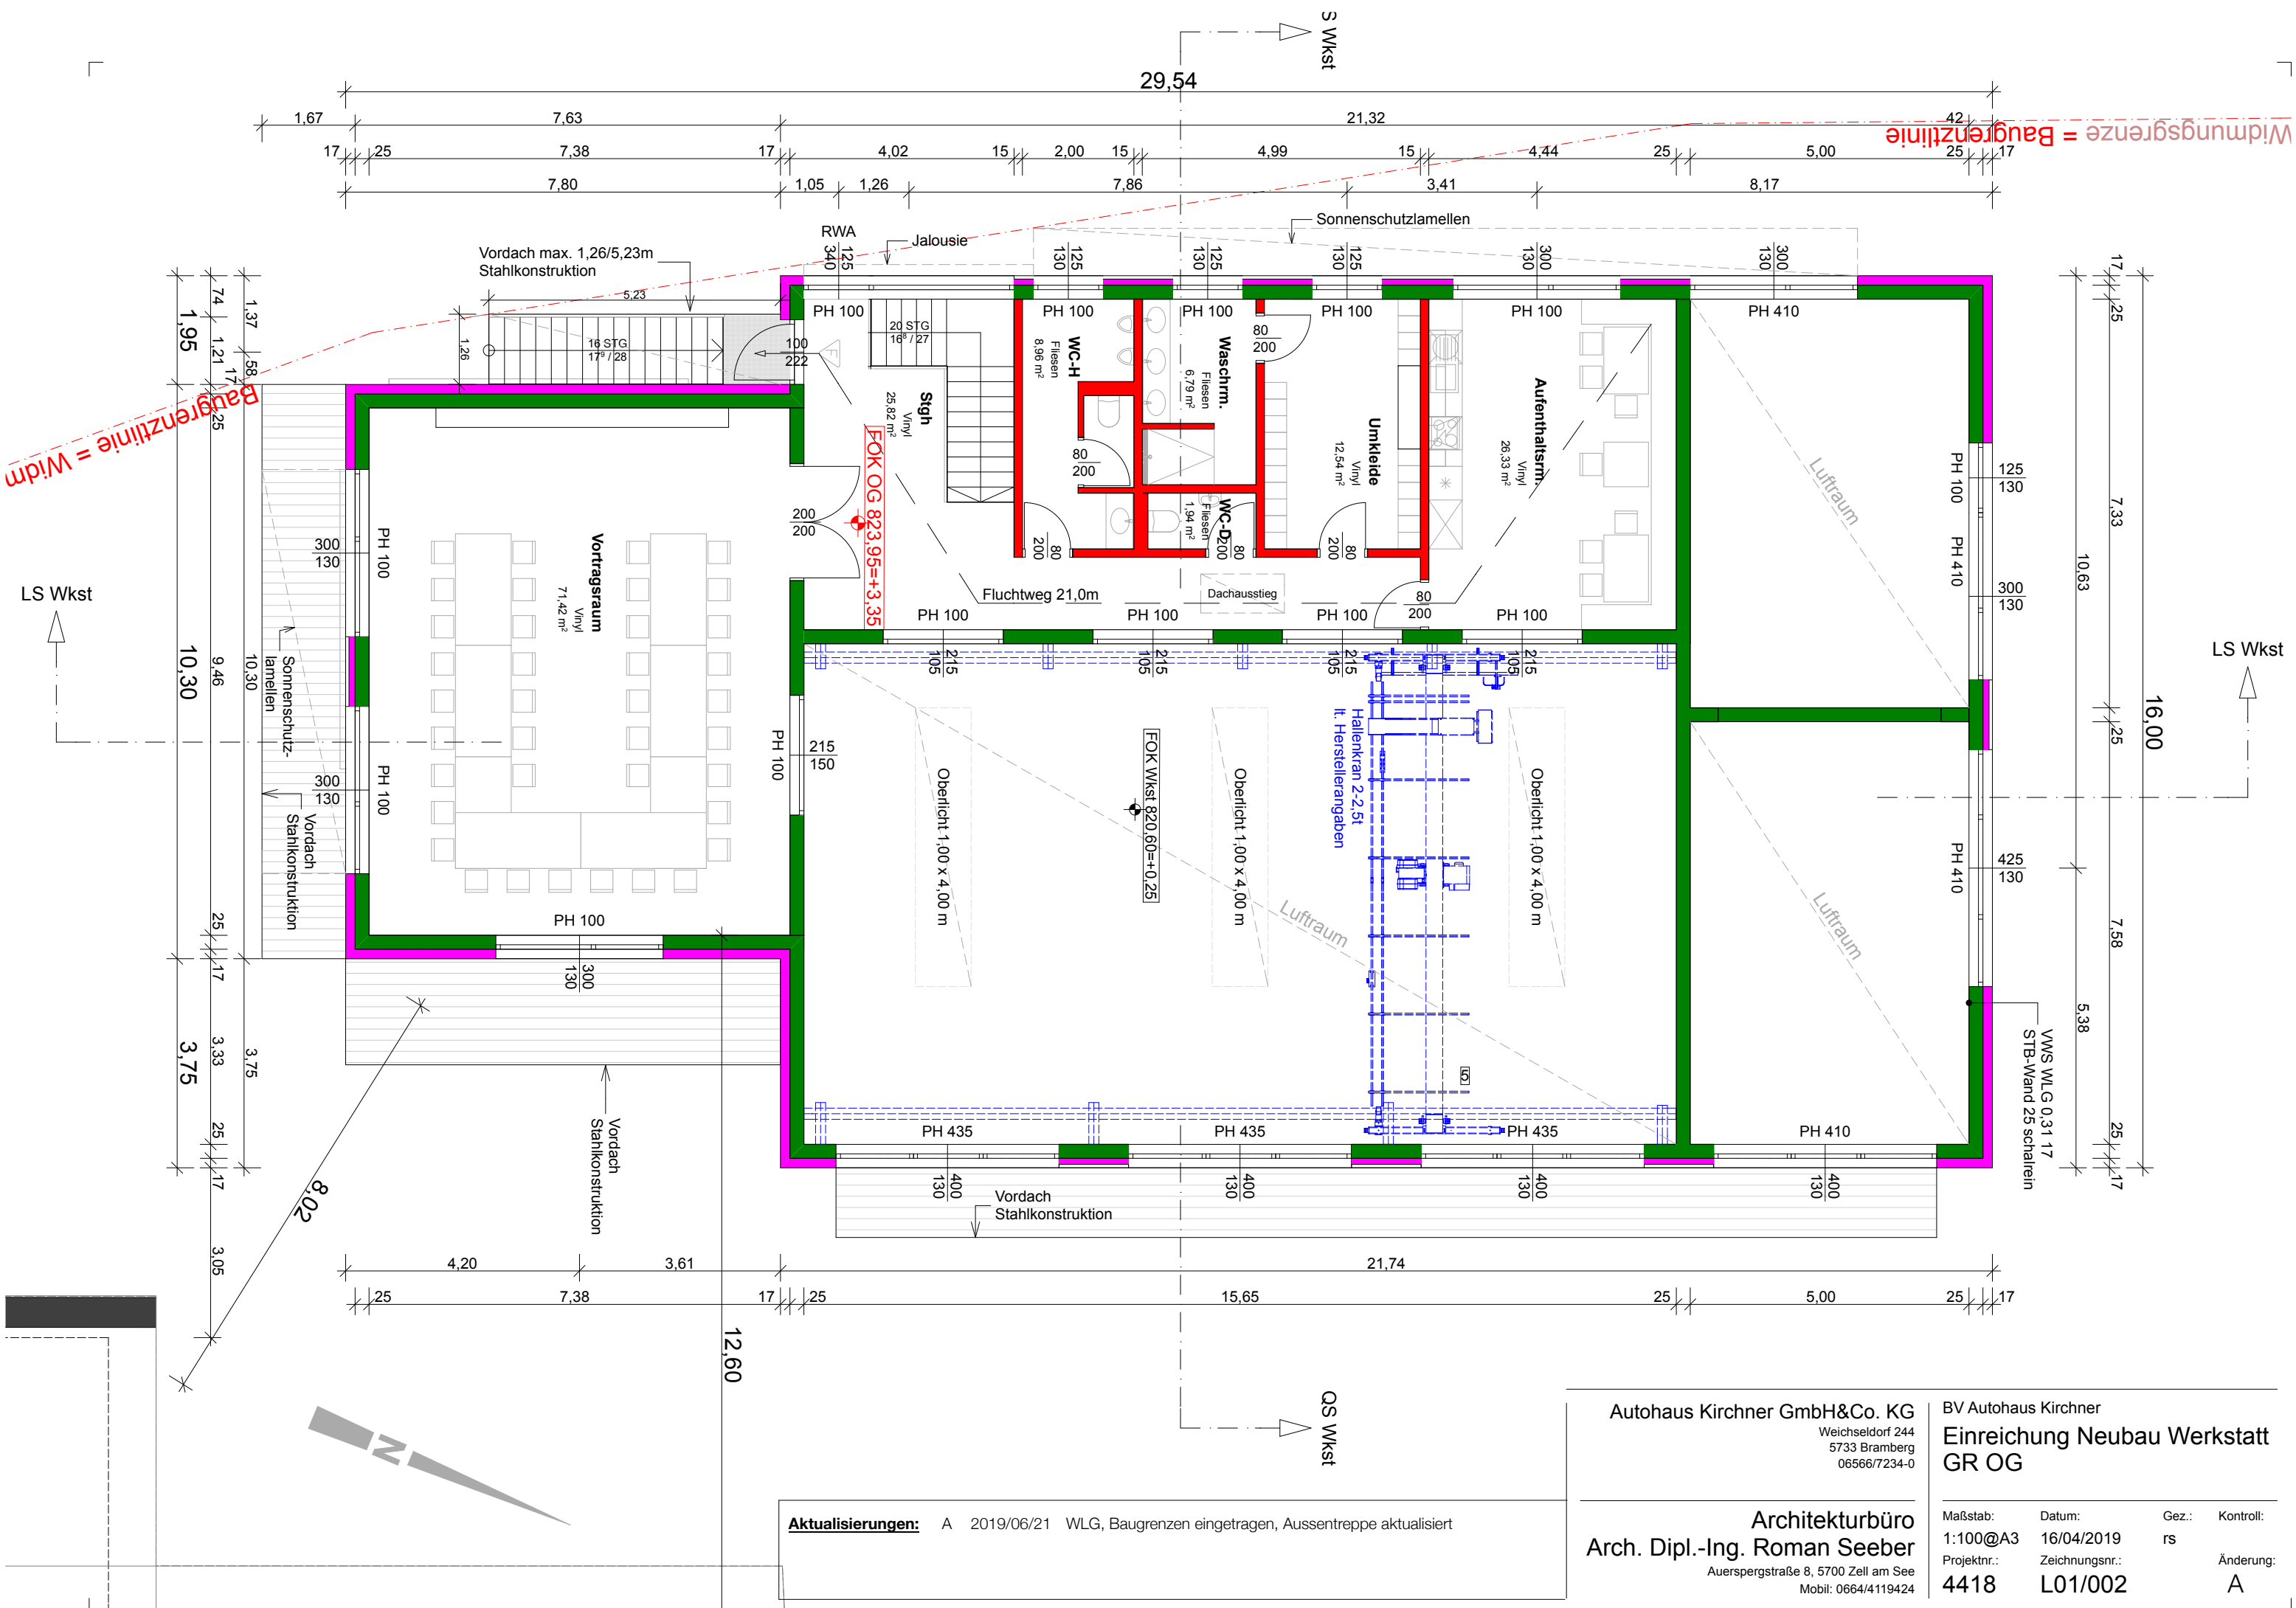

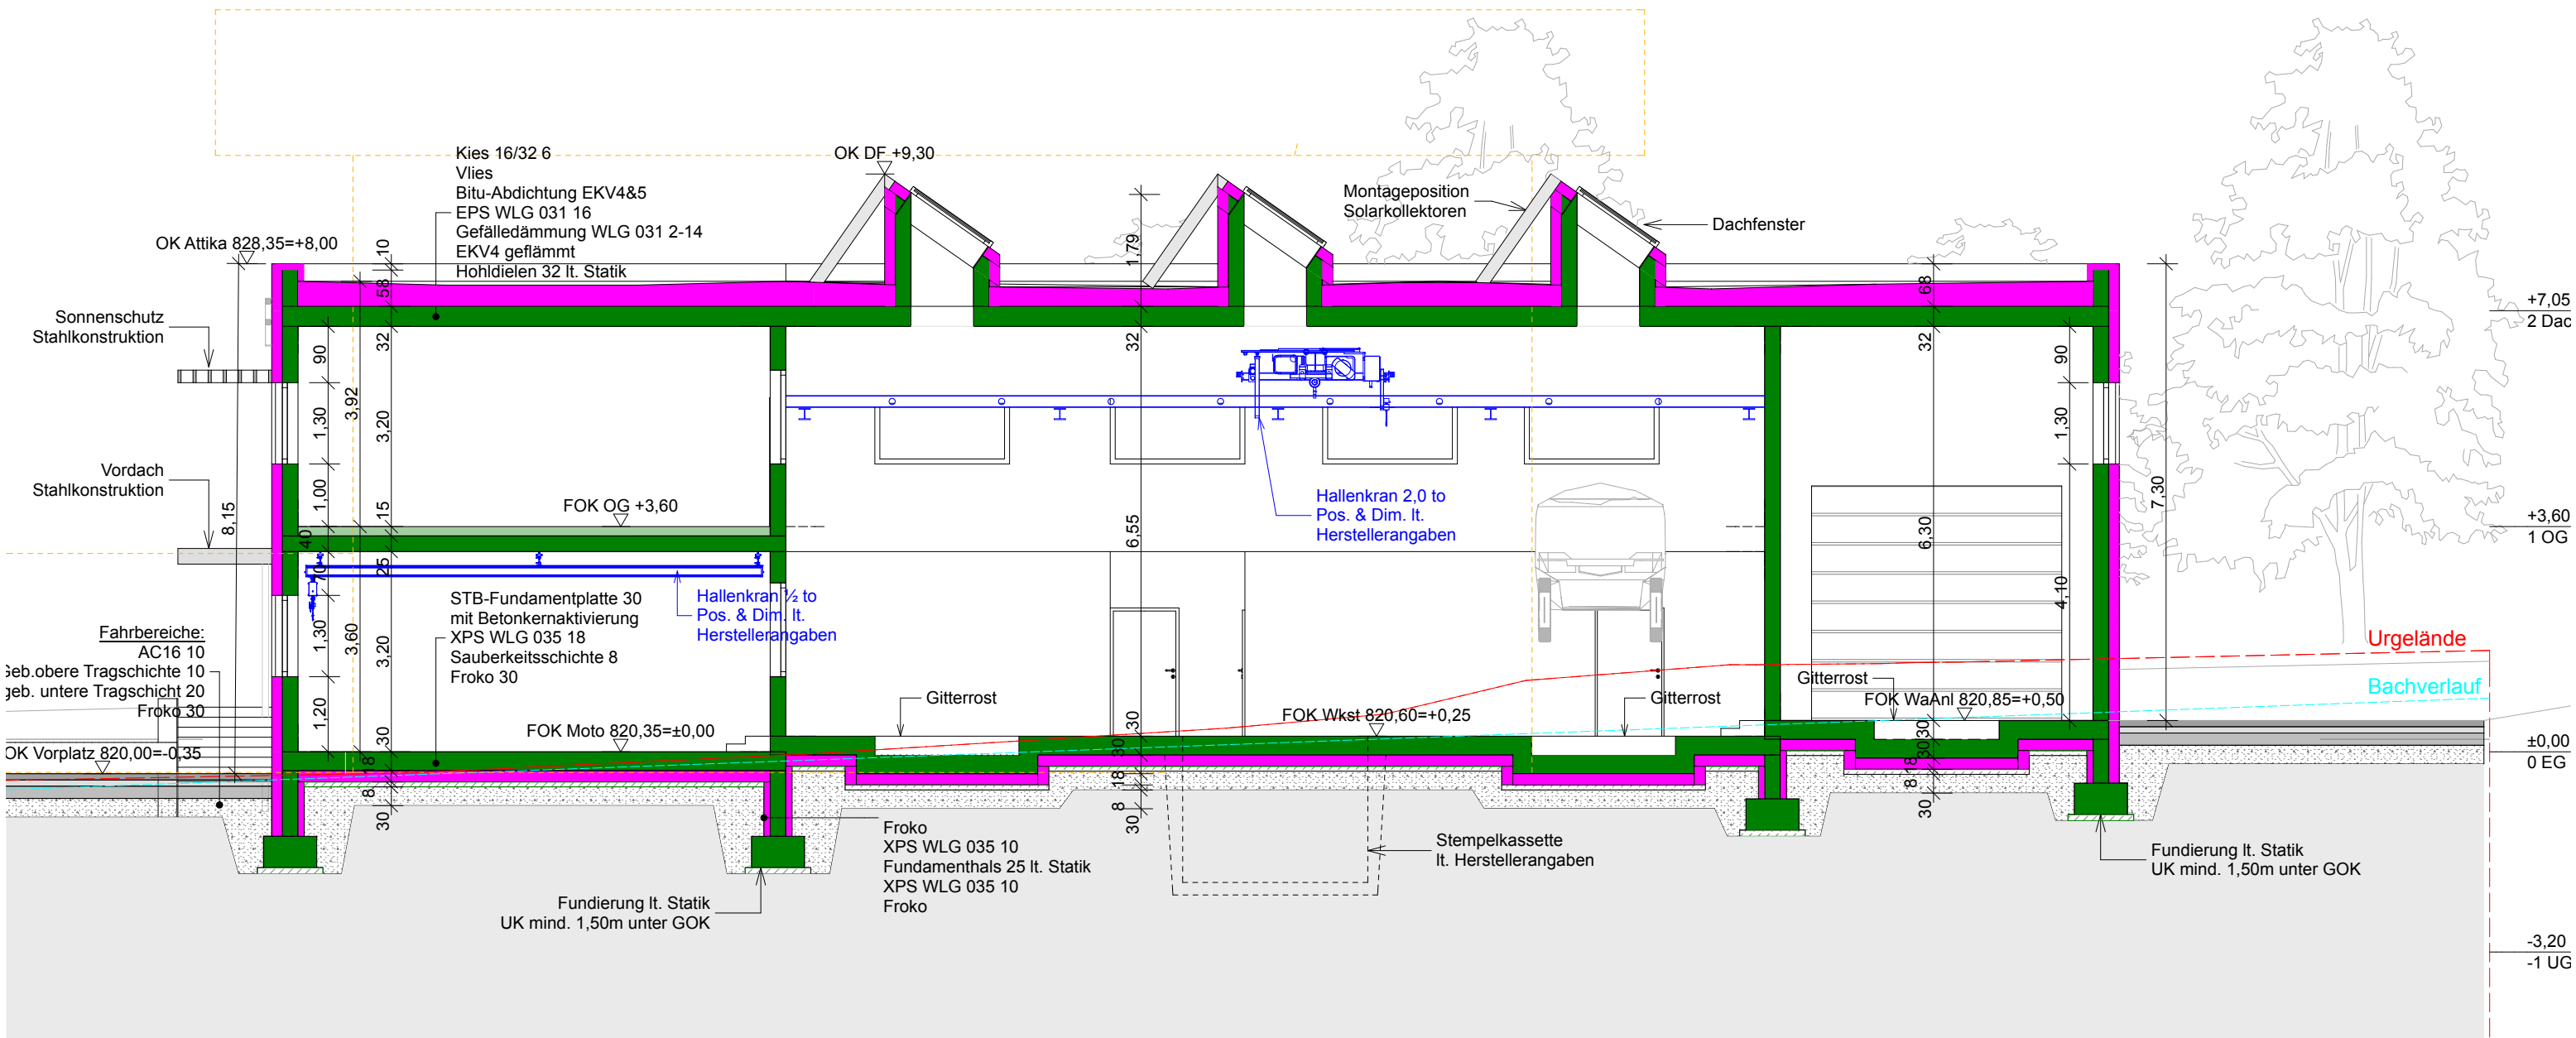

Anmerkungen:
Nicht vom Plan messen, Bemaßungen beachten


Änd.: Datum: Gez.: Beschreibung:
A 2019/06/21 WLK eingetragen, Dämmstärken lt. EAW aktualisiert

Autohaus Kirchner GmbH&Co. KG
Weichseldorf 244
5733 Bramberg
06566/7234-0

BV Autohaus Kirchner
Einreichung Neubau Werkstatt
LS/QS Werkstatt

Architekturbüro
Arch. Dipl.-Ing. Roman Seeber
Auerspergstraße 8, 5700 Zell am See
Mobil: 0664/4119424

Maßstab:	Datum:	Gez.:	Kontroll:
1:100@A3	16/04/2019	rs	
Projektnr.:	Zeichnungsnr.:	Änderung:	
4418	L00/003	A	

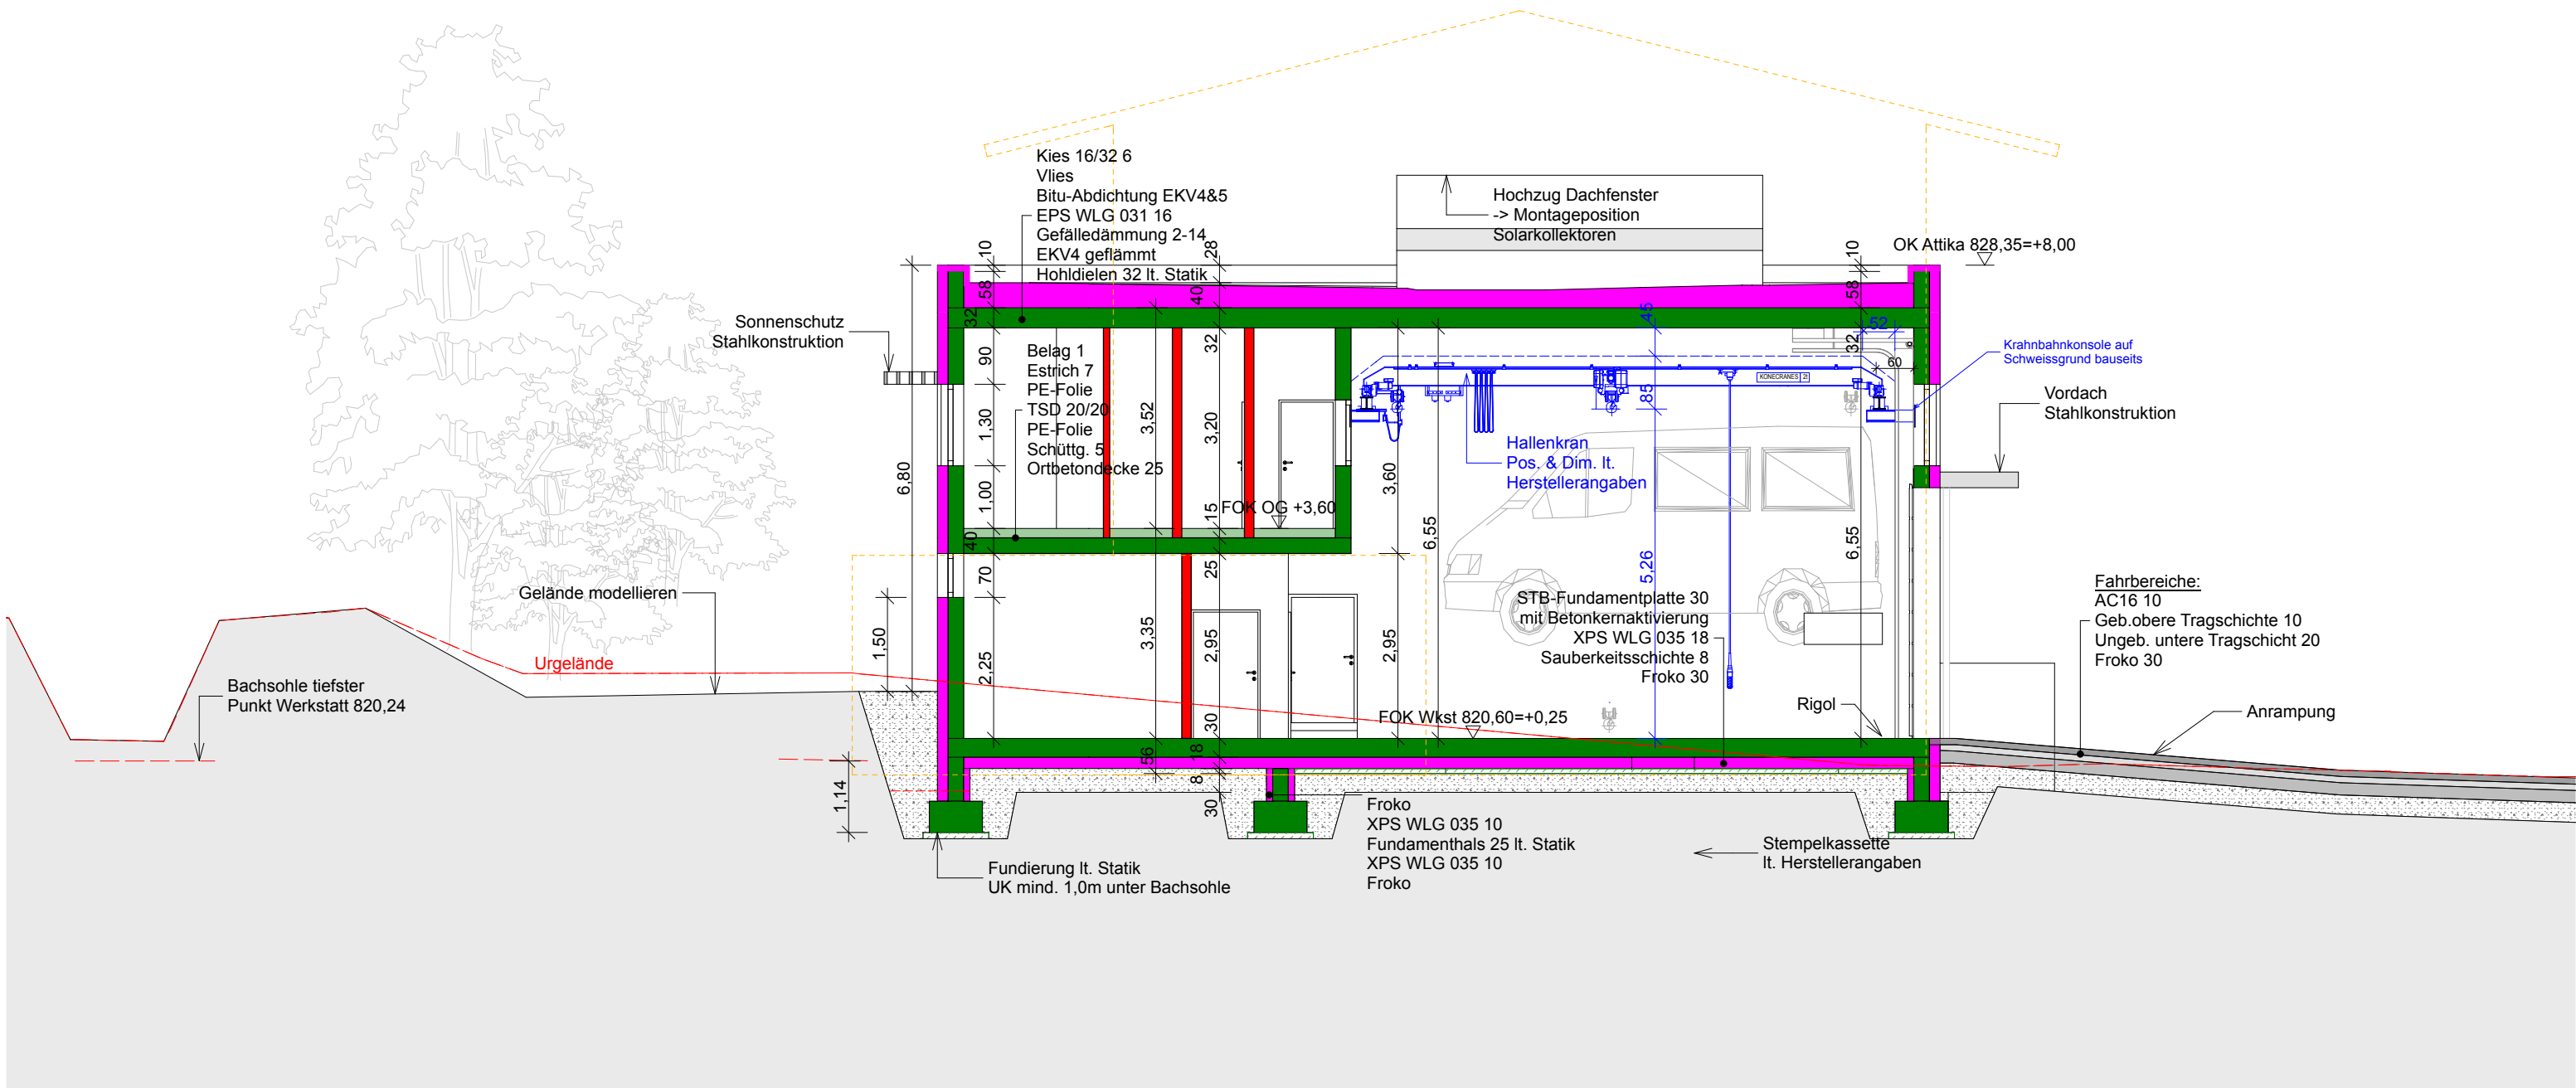

Anmerkungen:
Nicht vom Plan messen, Bemaßungen beachten



Änd.: Datum: Gez.: Beschreibung:
A 2019/06/21 WLГ eingetragen, Dämmstärken lt. EAW aktualisiert

Autohaus Kirchner GmbH&Co. KG
Weichseldorf 244
5733 Bramberg
06566/7234-0



BV Autohaus Kirchner
Einreichung Neubau Werkstatt
Querschnitt Werkstatt

Architekturbüro
Arch. Dipl.-Ing. Roman Seeber
Auerspergstraße 8, 5700 Zell am See
Mobil: 0664/4119424

Maßstab:	Datum:	Gez.:	Kontroll:
1:100@A3	16/04/2019	rs	
Projektnr.:	Zeichnungsnr.:		Änderung:
4418	L00/004		A

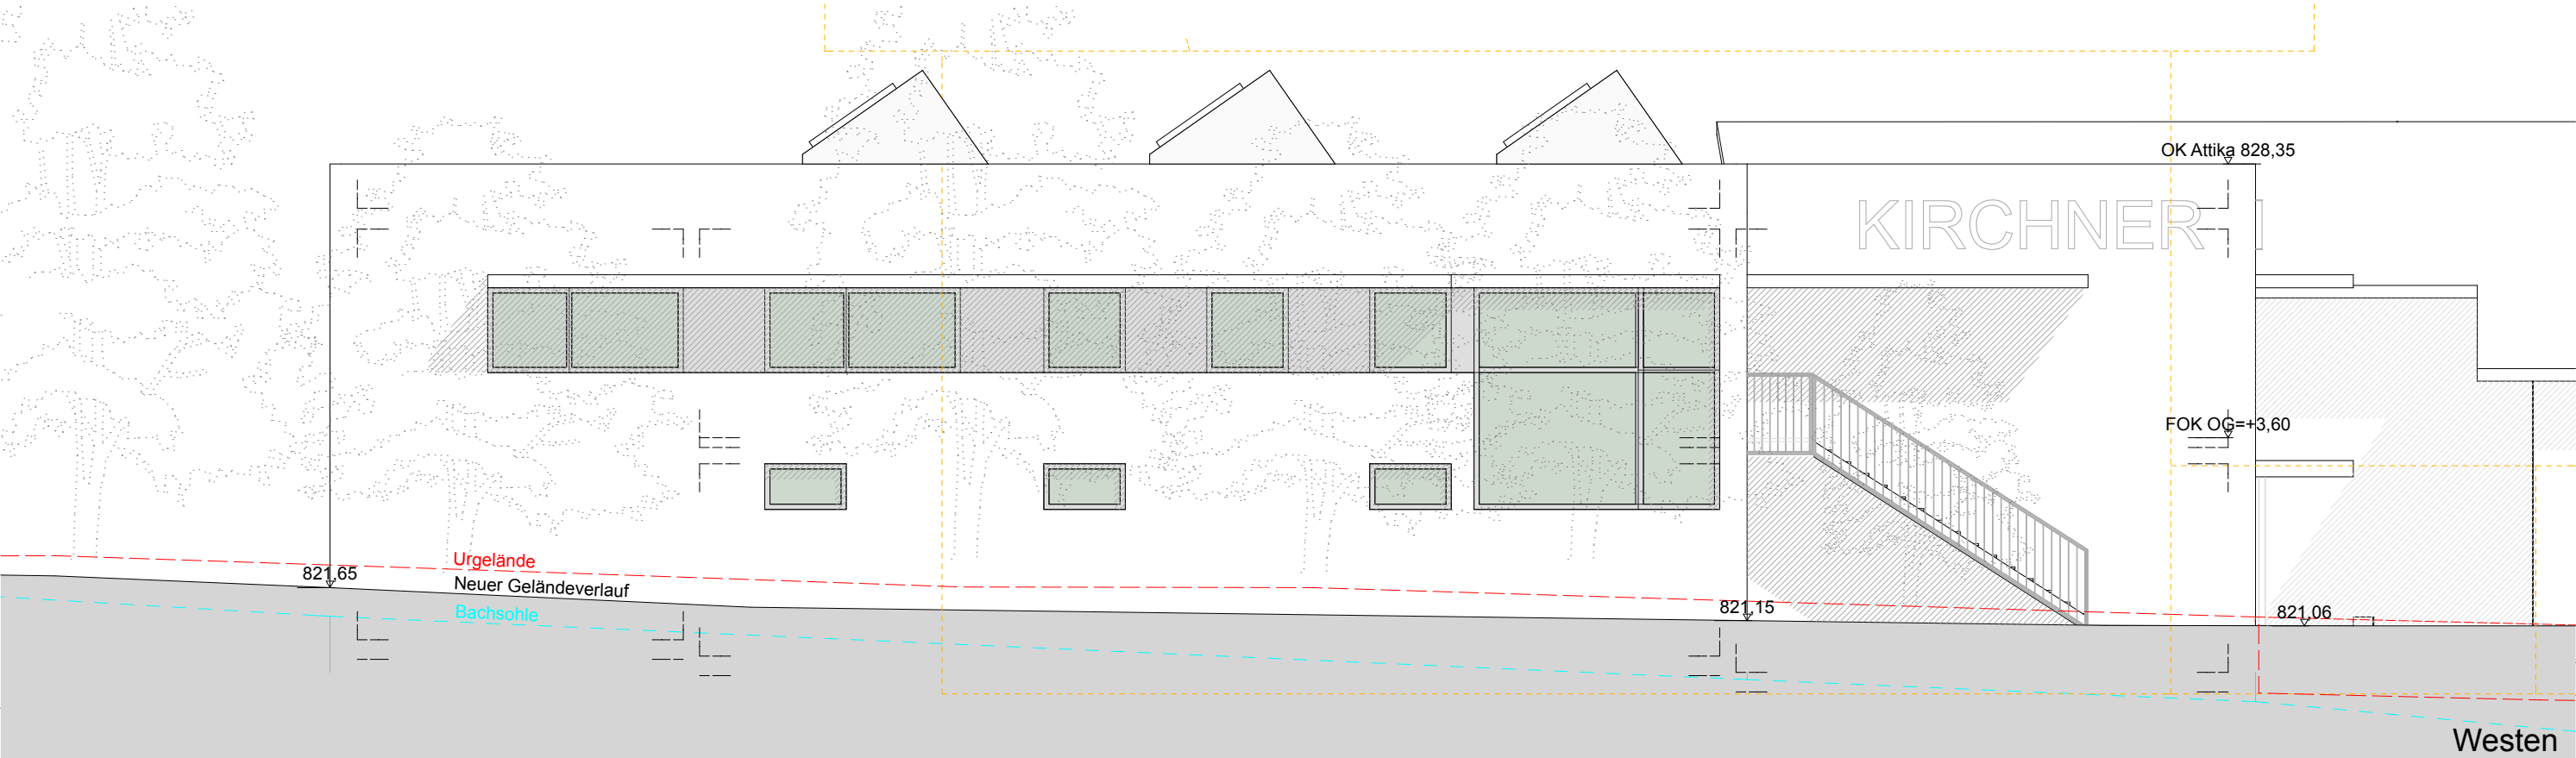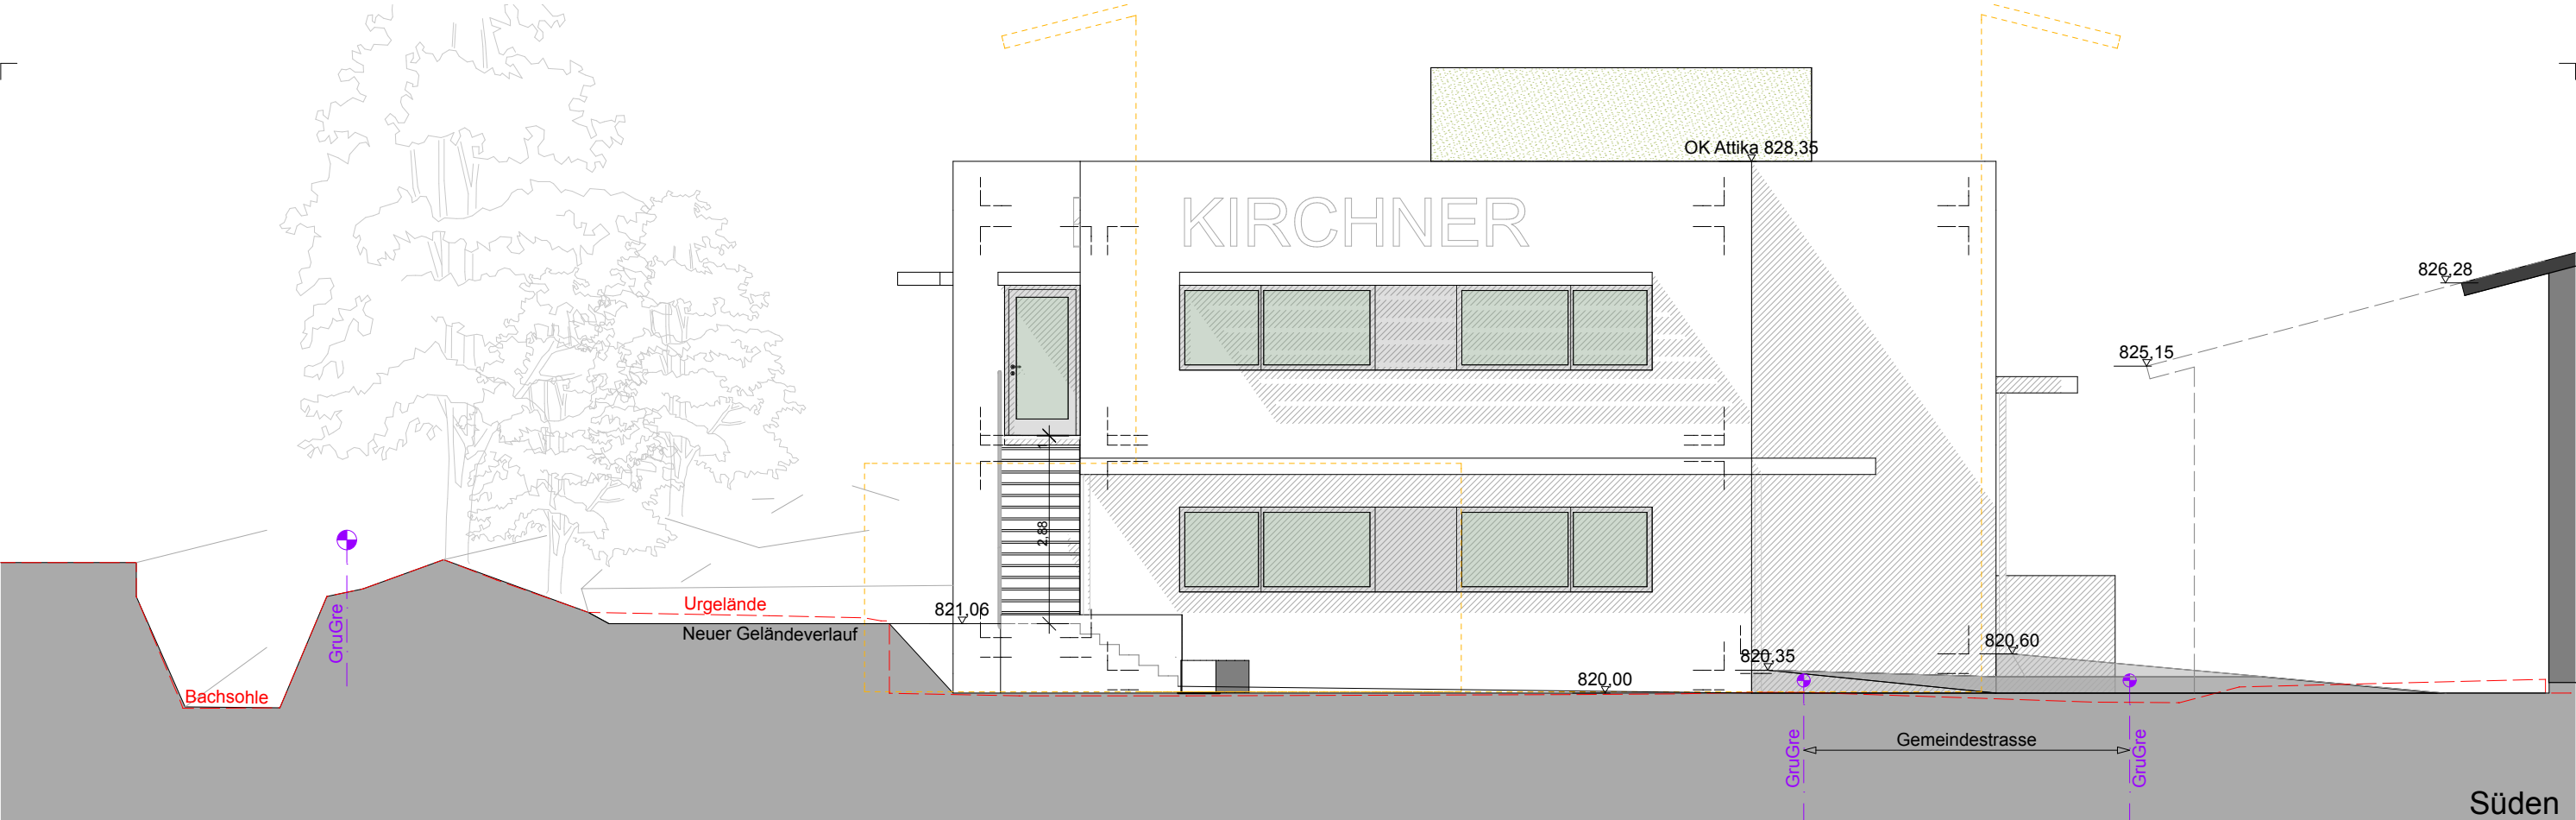

Anmerkungen: Nicht vom Plan messen, Bemaßungen beachten	Änd.: Datum: Gez.: Beschreibung:	Autohaus Kirchner GmbH&Co. KG Weichseldorf 244 5733 Bramberg 06566/7234-0	BV Autohaus Kirchner Einreichung Neubau Werkstatt Ansichten Süd/West
	A 2019/06/21 Raumkanten eingetragen, Aussentreppe aktualisiert		
	Maßstab: 1:100@A3	Architekturbüro Arch. Dipl.-Ing. Roman Seeber Auerspergstraße 8, 5700 Zell am See Mobil: 0664/4119424	Datum: 16/04/2019
	Projektnr.: 4418		
	Gez.: rs	Kontroll: A	Zeichnungsnr.: L00/005
	Änderung: A		

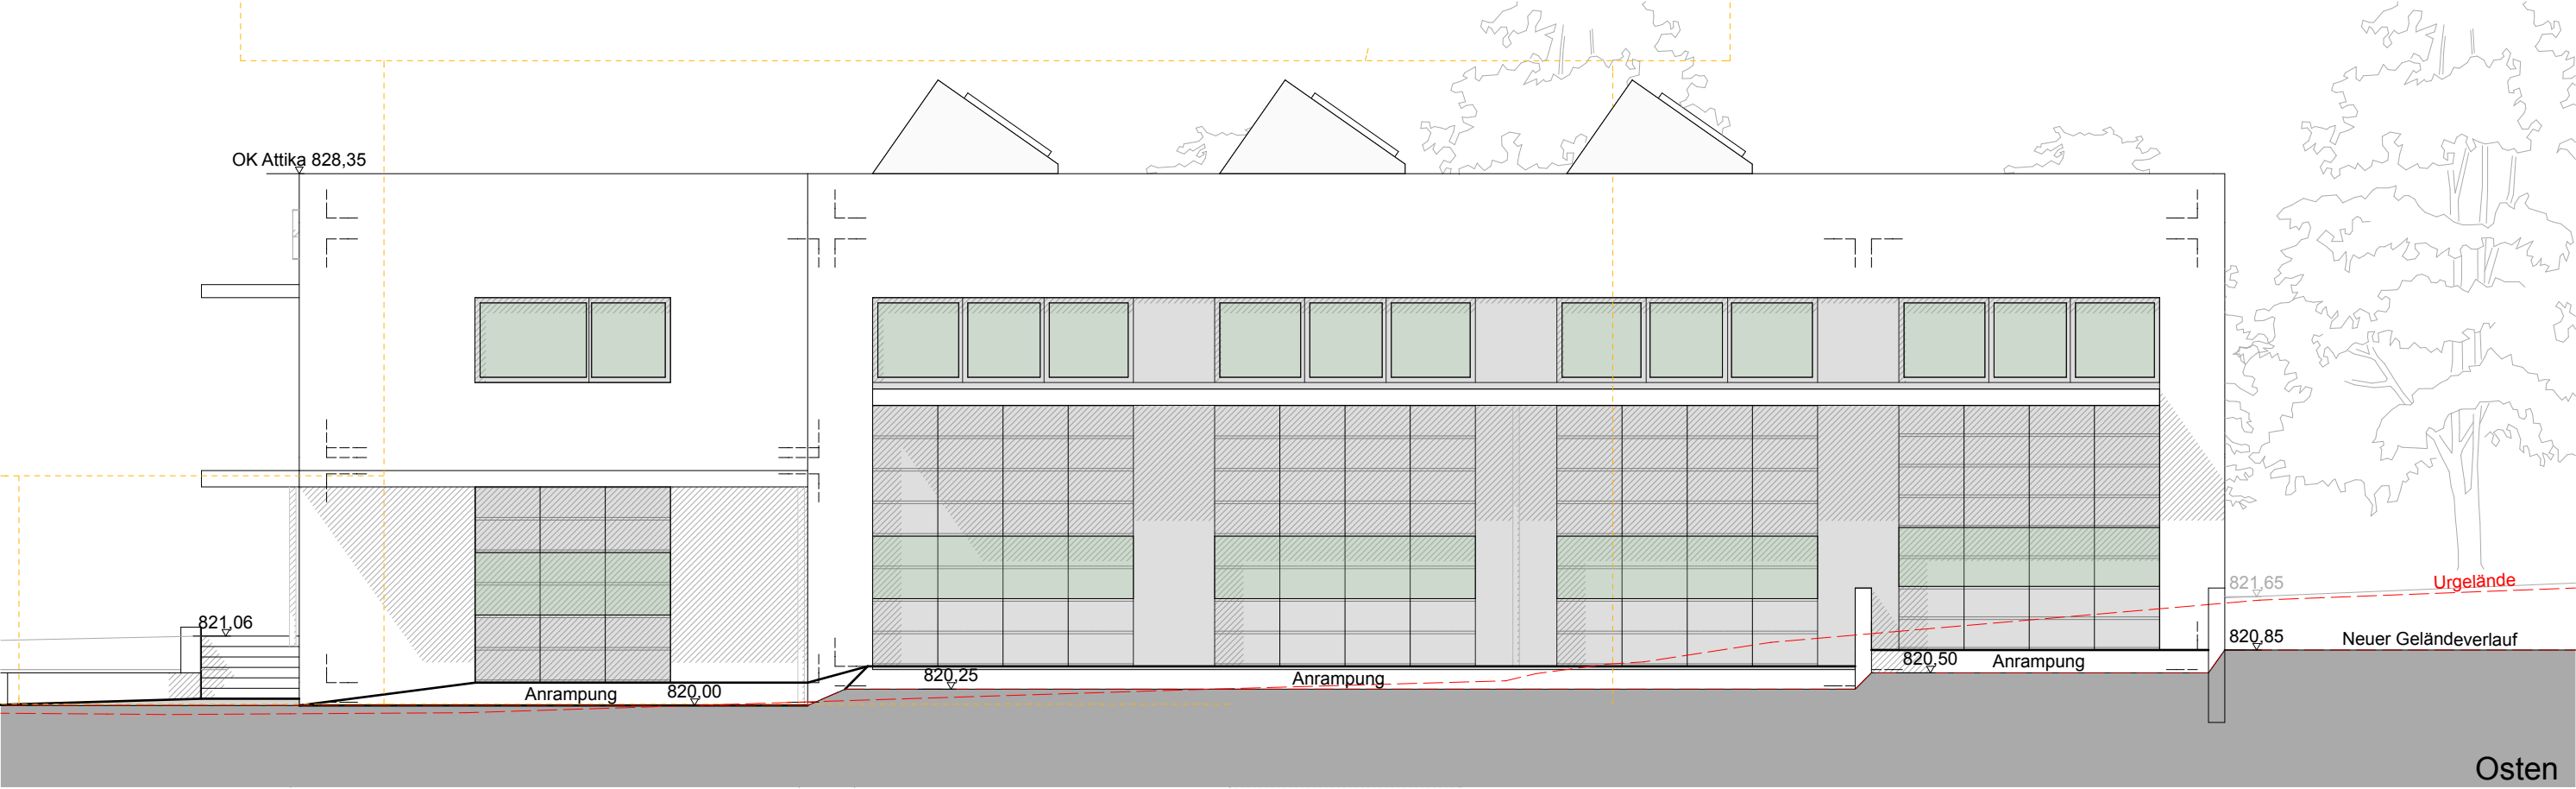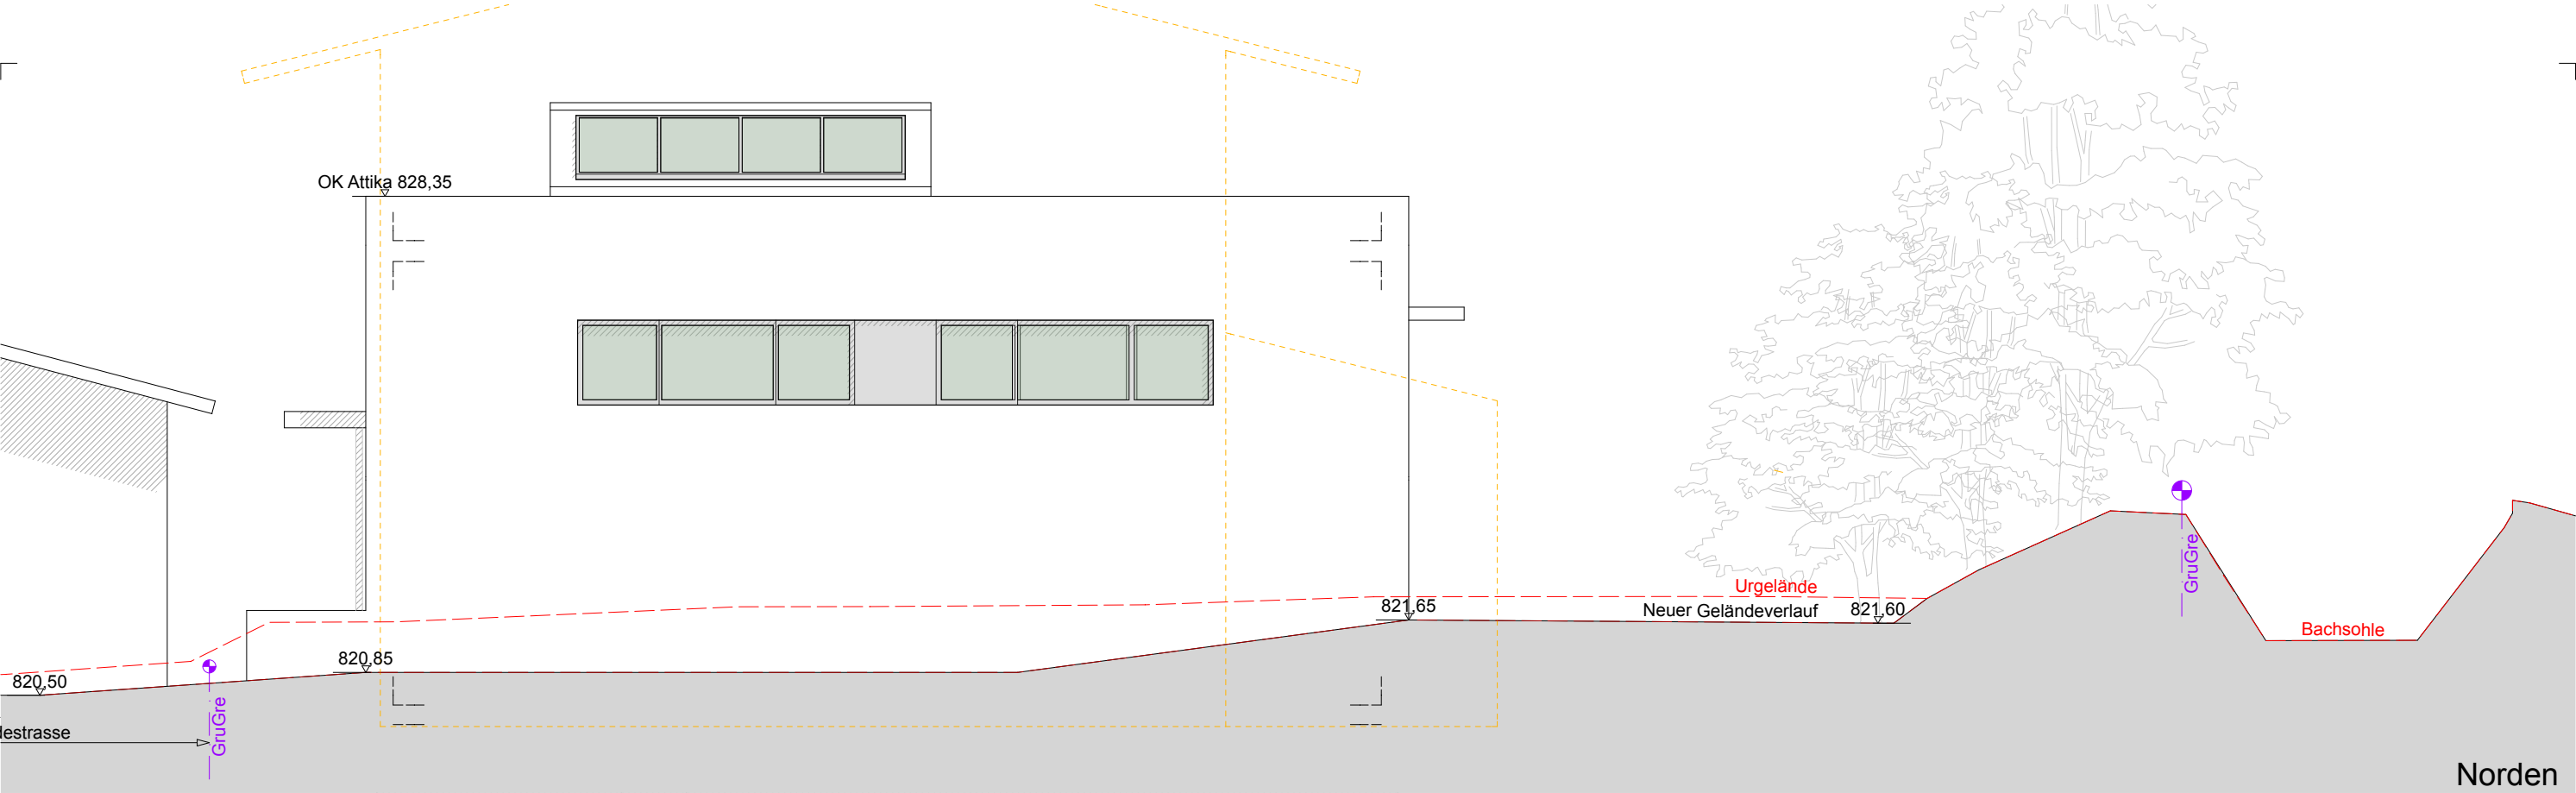

Anmerkungen:
Nicht vom Plan messen, Bemaßungen beachten

Änd.: Datum: Gez.: Beschreibung:
A 2019/06/21 Raumkanten eingetragen, Sektionaltore aktualisiert

Autohaus Kirchner GmbH&Co. KG
Weichseldorf 244
5733 Bramberg
06566/7234-0

Architekturbüro
Arch. Dipl.-Ing. Roman Seeber
Auerspergstraße 8, 5700 Zell am See
Mobil: 0664/4119424

BV Autohaus Kirchner
Einreichung Neubau Werkstatt
Ansichten Nord/Ost

Maßstab: 1:100@A3	Datum: 16/04/2019	Gez.: rs	Kontroll: rs
Projektnr.: 4418	Zeichnungsnr.: L00/006	Änderung: A	