



- Stahlbeton
- Mauerwerk
- Schallschutzziegel
- Holz
- Wärmedämmung EPS
- Wärmedämmung XPS
- Mineralfolle
- Isokorb - lt. Stahlb
- Stahl/Stahlbauteile
- Deckenkante/Betonsokkel
- Regenwasserkanal
- Bodenkanal - Elektro
- Bodenkanal - Fäkal
- Wände darüberl. Geschoss
- Abgehängte Decke
- Brandabschnitt
- Fußboden neu
- Bosendurchbruch
- Deckendurchbruch
- Wanddurchbruch
- Schacht u. Dach

Rechnungsadresse: Verantwortlicher für die Bestätigung	
Baustellenadresse: Projektkategorie	
Adressdaten	
Änderungen:	
Index	Änderungsdatum
1	Änderungsbeschreibung
2	
3	
4	
5	
6	
7	
8	

WERKPLANVORABZUG

Hotel Post

PLANINHALT

Untergeschoss 1:50

HÖLZL

BAUMANAGEMENT

Hölzl Baumanagement GmbH • C&G KG | Altes Post Hotel 4 | 57383 Metternich
+49 (0)562 55020 | office@huelzl-baumanagement.de | www.huelzl-baumanagement.de

PROJEKT-NR: 16_095 | PLAN-NR.02 | GEZ: CN | DATUM: 15/02/19 | BAUHERR: Hotel Post GmbH

DER AUSFÜHRER IST VERPFLICHTET, ALLE BESTANDSMASSSTÄBE UND PLANINHALTE VOR ANFANG DER ARBEITEN ZU ÜBERPRÜFEN. DIESE ZEICHNUNG IST NUR FÜR DEN BESTIMMTEN ZWECK UND NUR FÜR DEN VERTRAGSBEZUGENDE, DER SIE BEZUG NEHMEN KANN, GÜLTIG. ALLE ANDEREN ANFORDERUNGEN SIND NUR FÜR DEN VERTRAGSBEZUGENDE, DER SIE BEZUG NEHMEN KANN, GÜLTIG. ALLE ANDEREN ANFORDERUNGEN SIND NUR FÜR DEN VERTRAGSBEZUGENDE, DER SIE BEZUG NEHMEN KANN, GÜLTIG.



- Stahlbeton
- Mauerwerk
- Schalungsbeton
- Wärmedämmung EPS
- Wärmedämmung XPS
- Mineralfaser
- Isokorb - lt. Statik
- Stein
- Stahl/Stahlbauteile
- Deckenkante/Betonsockel
- Regenwasserkanal
- Bodenkanal - Elektro
- Bodenkanal - Fäkal
- Wände darüberl. Geschoss
- Abgehängte Decke
- Brandschneid
- Holz
- Fußboden neu
- Bodendurchbruch
- Deckendurchbruch
- Wandschlitz
- Schacht u. Dach

Rechnungsadresse: Verantwortlicher für die Bestätigung
Bauteiladresse: Projektdresscode

Änderungen:

Index	Änderungsdatum	Änderungsbeschreibung
1		
2		
3		
4		
5		
6		
7		
8		

Adressdaten


HÖLZL BAUMANAGEMENT

Hotel Post GmbH • Ca. KG | Altes Postamt 4 | 57383 Metternil
+49 (0)562 55022 | office@hotel-post.de | www.hotel-post.de

PROJEKT-NR: 16_085 | PLAN-NR.03 | GEZ: CN | DATUM: 15/02/19 | BAUHERR: Hotel Post GmbH

WERKPLANVORABZUG

Hotel Post
PLANINHALT
Erdgeschoss 1:50

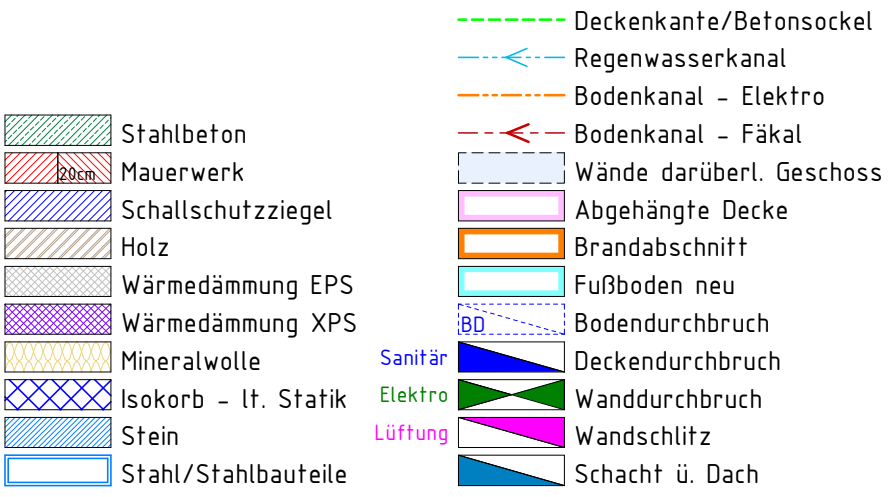


Adressdaten	
Rechnungsadresse: Verantwortlicher für die Bestellung	
Baustellenadresse: Projektkategorie	
Änderungen:	
Index:	Änderungsdatum: Änderungsbeschreibung:
1	
2	
3	
4	
5	
6	
7	
8	

Hotel Post

PLANINHALT
1. Obergeschoss 1-50

PROJEKT-NR: 16_095	PLAN-NR:04	GEZ: CN	DATUM: 15/02/19	BAUHERR: Hotel Post GmbH
--------------------	------------	---------	-----------------	--------------------------

DER AUSFÜHRENDE IST VERPFLICHTET, ALLE BESTANDSMASSE UND PLANKOTEN VOR ARBEITSBEGINN ZU ÜBERPRÜFEN. DIESE ZEICHNUNG IST UNSER GEISTIGES EIGENTUM.

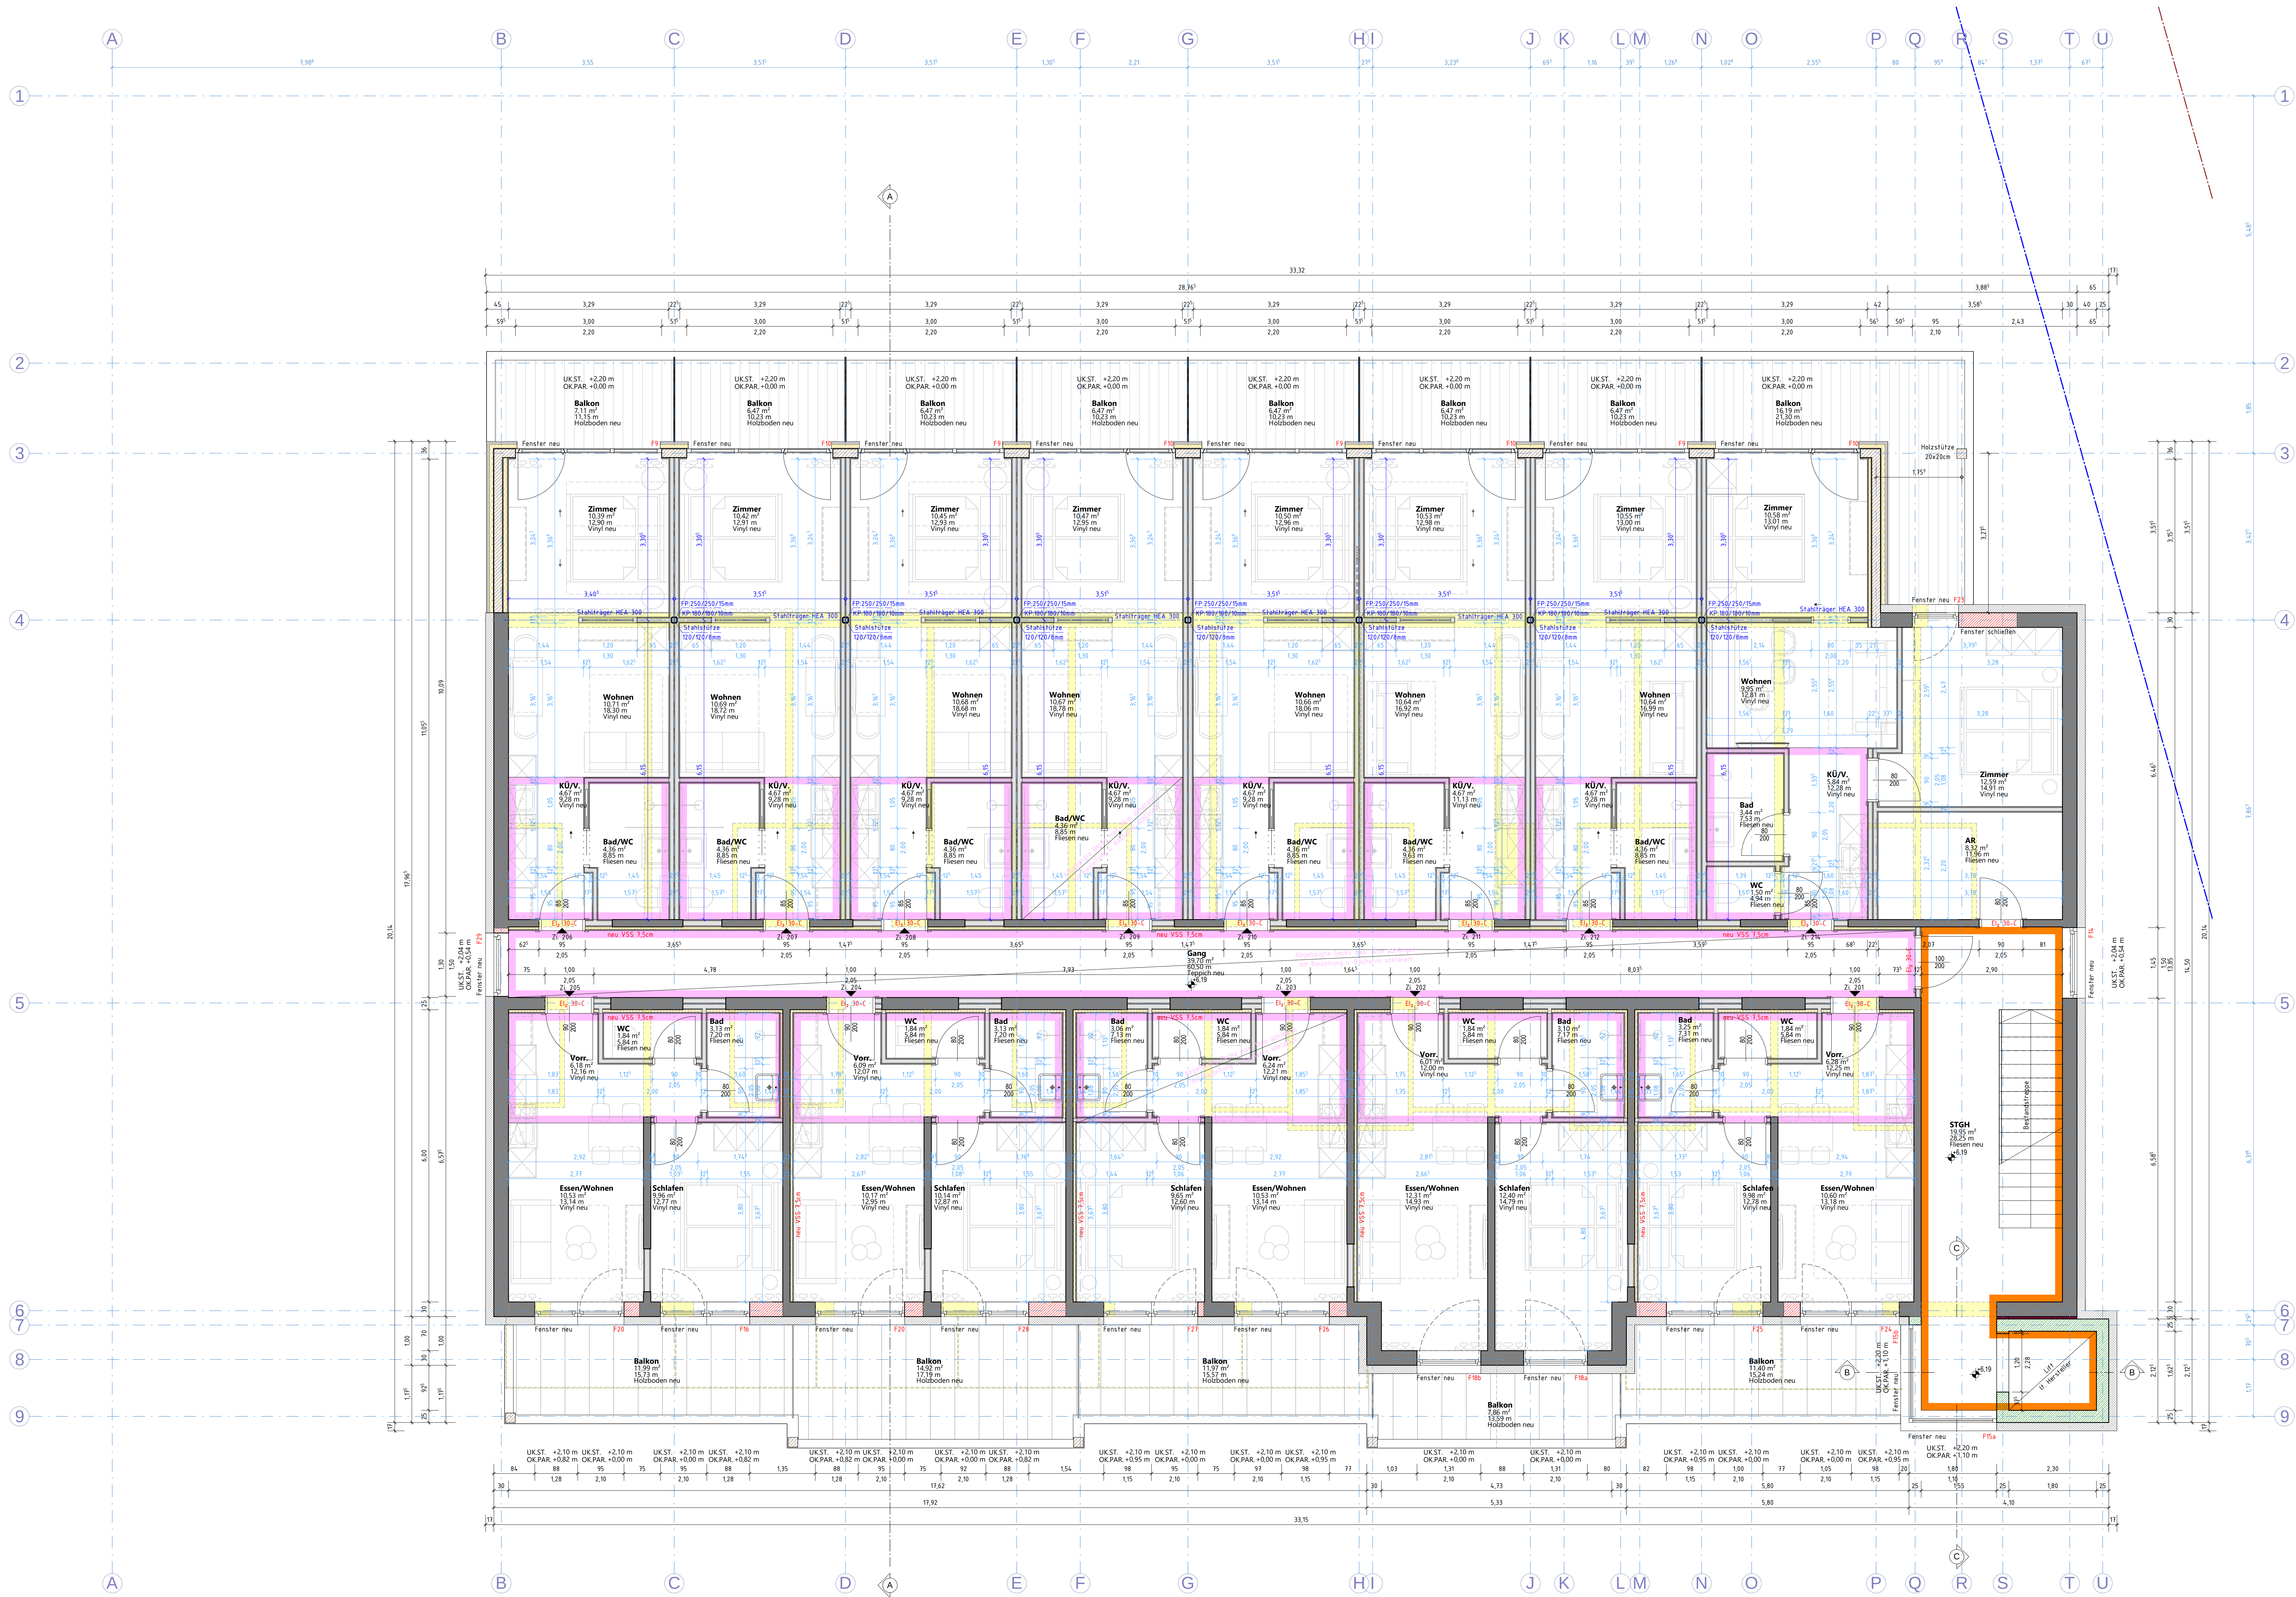

- Stahlbeton
- Mauerwerk
- Schallschutzziegel
- Wärmedämmung EPS
- Wärmedämmung XPS
- Mineralwolle
- Stein
- Stahl/Stahlbauteile
- Deckenkante/Betonsockel
- Regenwasserkanal
- Bodenkanal - Elektro
- Bodenkanal - Fällfä
- Abgehängte Decke
- Brandabschnitt
- Fußboden neu
- Bodendurchbruch
- Deckendurchbruch
- Wanddurchbruch
- Schacht u. Dach

Adressdaten		
Rechnungsadresse: Verantwortlicher für die Bestätigung		
Baustellenadresse: Projektkategorie		
Änderungen:		
Index	Änderungsdatum	Änderungsbeschreibung
1		
2		
3		
4		
5		
6		
7		
8		

WERKPLANVORABZUG

Hotel Post

PLANINHALT

2.Obergeschoss 1:50


HÖLZL

BAUMANAGEMENT

Hölzl Baumanagement GmbH • Co KG | Altes Post-Strasse 4 | 57353 Metternich
+49 (0)52 55022 | office@hloz.baumanagement.at | www.hloz.baumanagement.at

PROJEKT-NR.: 16_095 | PLAN-NR.: 05 | GEZ.: CN | DATUM: 15/02/19 | BAUHERR: Hotel Post GmbH

DER AUSFÜHRER IST VERPFLICHTET, ALLE BESTANDTEILE UND PLANINHALTE VOR ANFANG DER ARBEITEN ZU ÜBERPRÜFEN. DIESE ZEICHNUNG IST NUR FÜR DEN BESTELLER GÜLTIG UND KANN FÜR ANDERE PROJEKTE NUR FÜR DEN BESTELLER GÜLTIG SEIN. DER AUSFÜHRER IST VERPFLICHTET, DIESE ZEICHNUNG FÜR ANDERE PROJEKTE NUR FÜR DEN BESTELLER GÜLTIG SEIN ZU LASSEN.

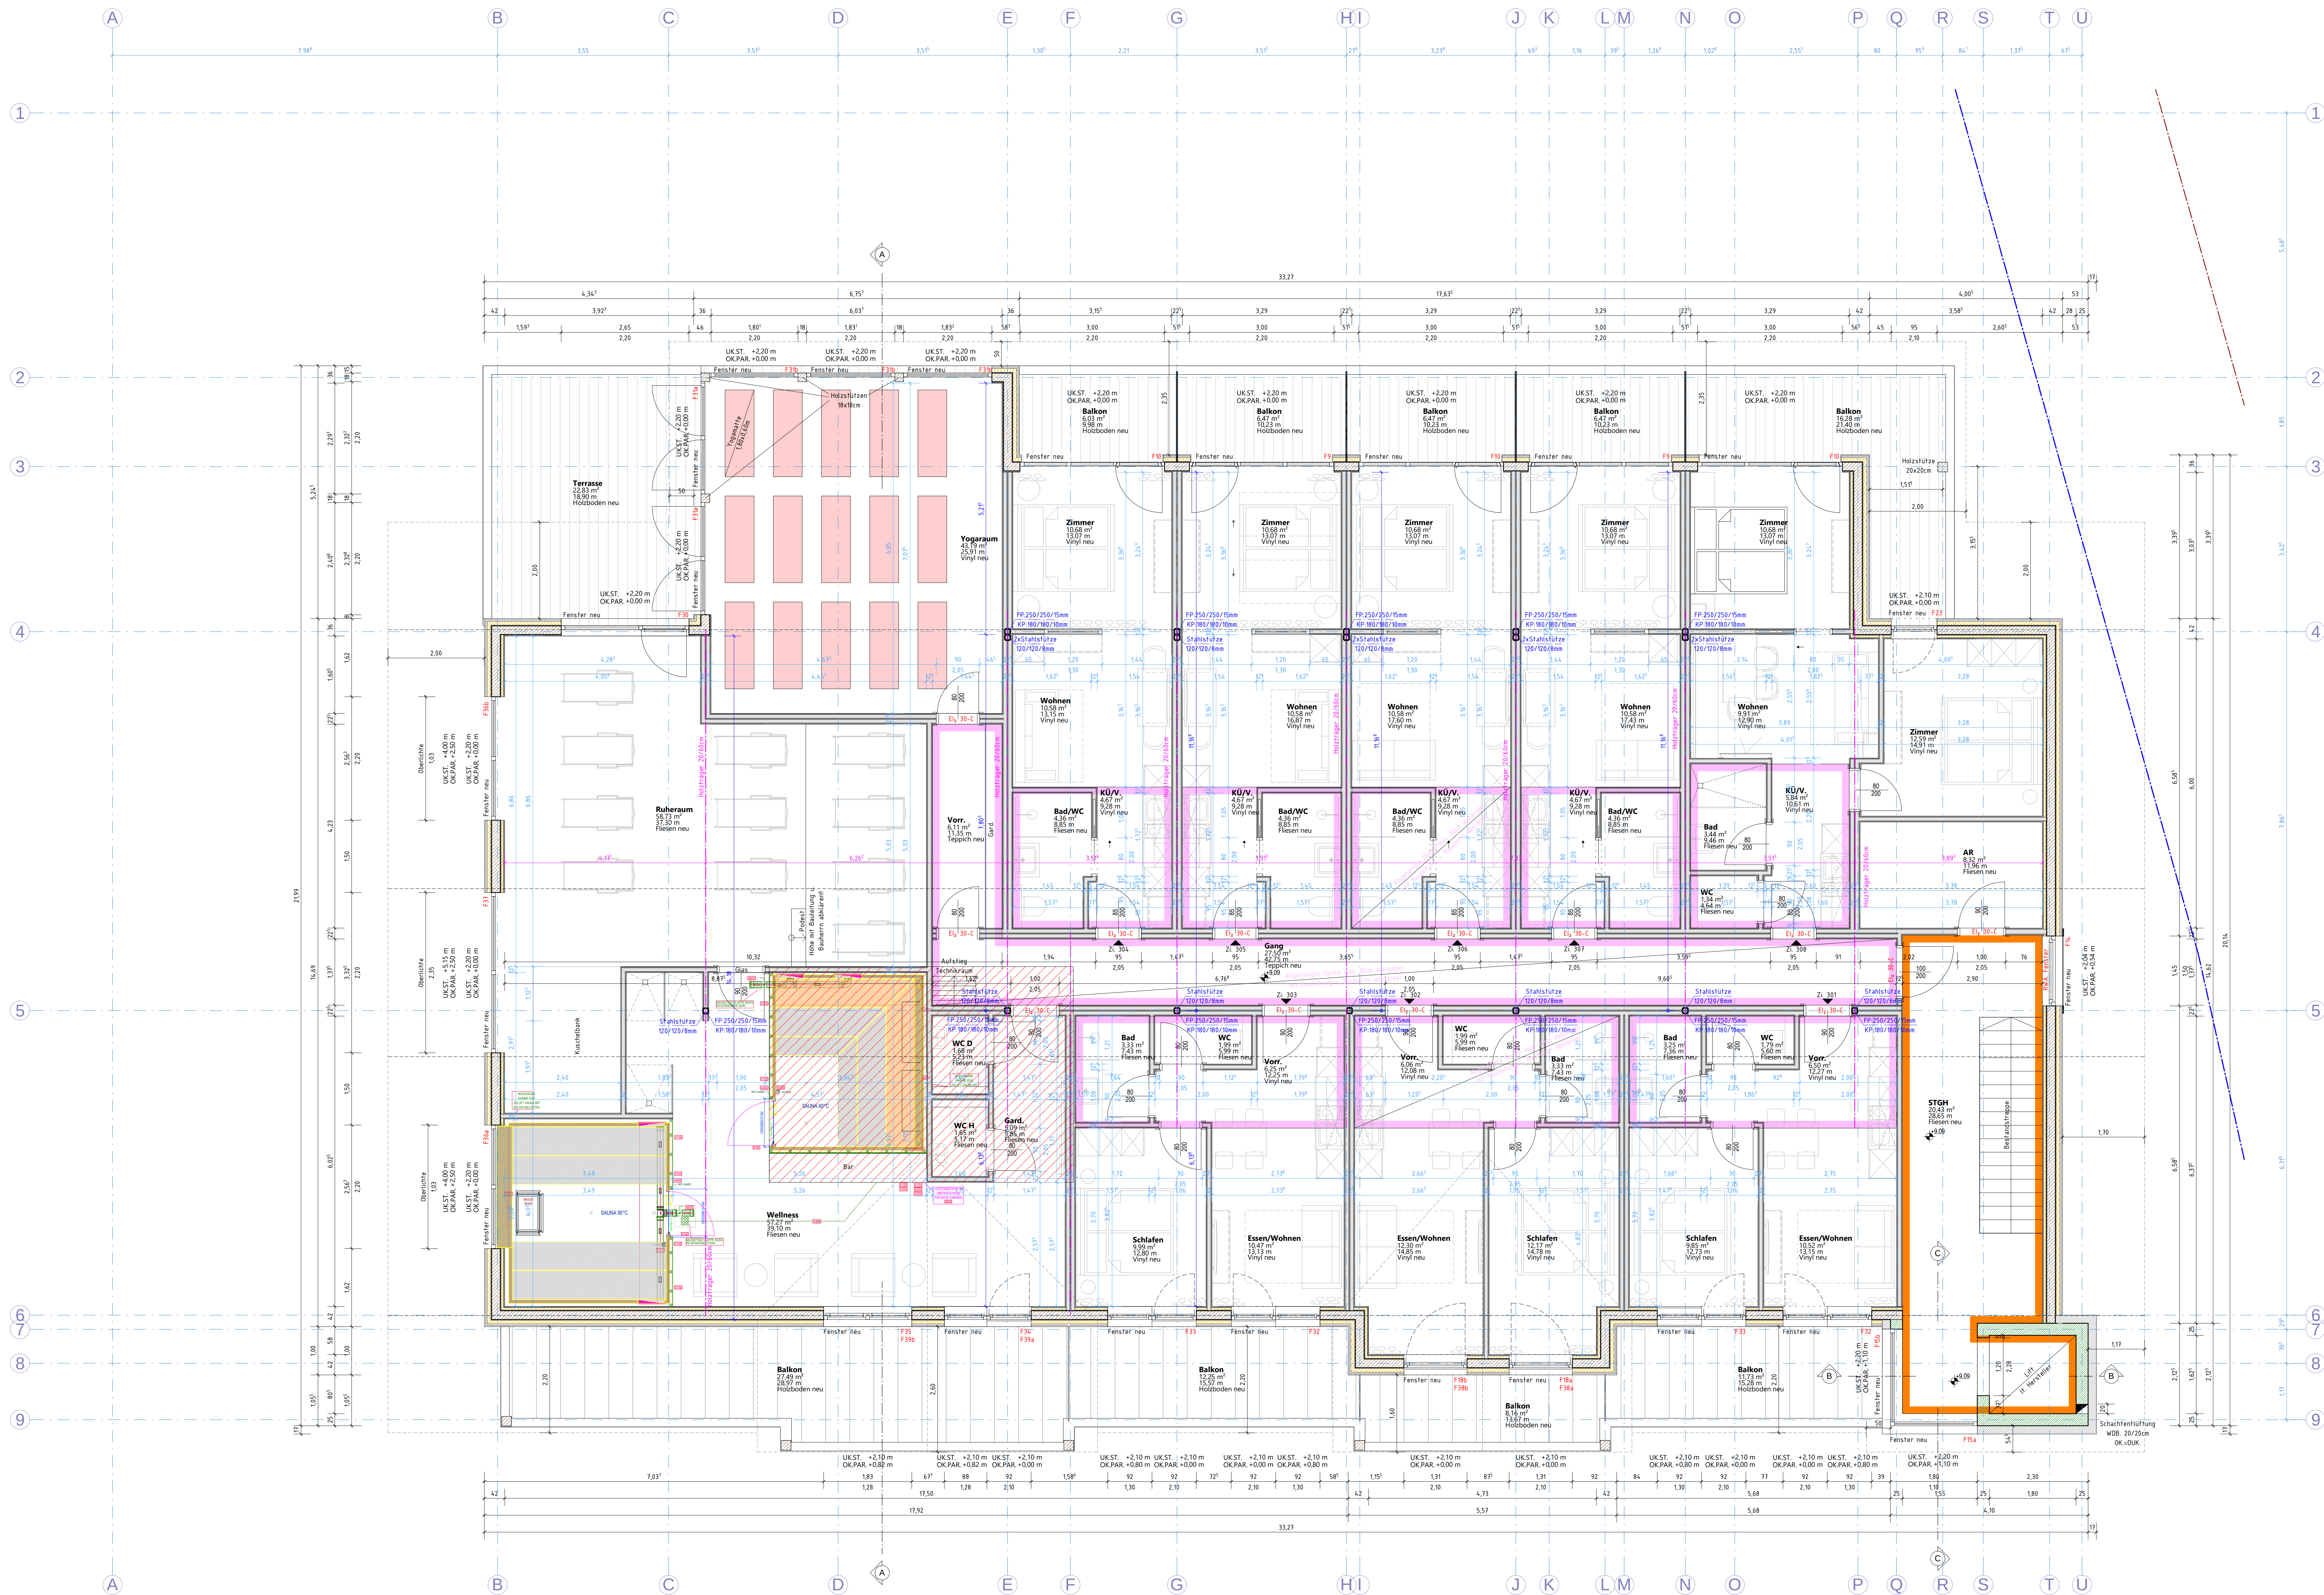

- Stahlbeton
- Mauerwerk
- Schallschutzziegel
- Wärmedämmung EPS
- Wärmedämmung XPS
- Mineralfolle
- Stein
- Stahl/Stahlaufklebe
- Deckenkante/Betonsockel
- Regenwasserkanal
- Bodenkanal - Elektro
- Wände darüberl. Geschoss
- Abgehängte Decke
- Brandabschnitt
- Fußboden neu
- Bodendurchbruch
- Deckendurchbruch
- Wandschlitz
- Scharnt u. dach

Änderungen:		
Index	Änderungsdatum	Änderungsbeschreibung
1		
2		
3		
4		
5		
6		
7		
8		

WERKPLANVORABZUG

Hotel Post

PLANINHALT Dachgeschoss 1:50



Hölzl Baumanagement GmbH • Ca. KG | Altes Post Haus Straße 4 | 57303 Mettmann
+49 (0)5122 55022 | office@huelzl-baumanagement.de | www.huelzl-baumanagement.de


PROJEKT-NR: 16_085 | PLAN-NR.06 | GEZ: CN | DATUM: 15/02/19 | BAUHERR: Hotel Post GmbH

DER AUSFÜHRUNG UND VERFÜGUNG ÜBER ALLE BESTANDSSTÄNDE UND PLANEN VOR ABRECHNUNG ZU ÜBERPRÜFEN. DIESE ZEICHNUNG IST NUR GEGENÜBER DEM BESTELLER UND NUR FÜR DEN BESTELLER GÜLTIG. ALLE ANDEREN ANWENDEUNGEN SIND VERBODEN. DIESE ZEICHNUNG IST NUR GEGENÜBER DEM BESTELLER GÜLTIG.

Vordachkante

Außenwand

6,86
6,86
5,49
5,49
12
4,22
4,47
12
2,57
2,57

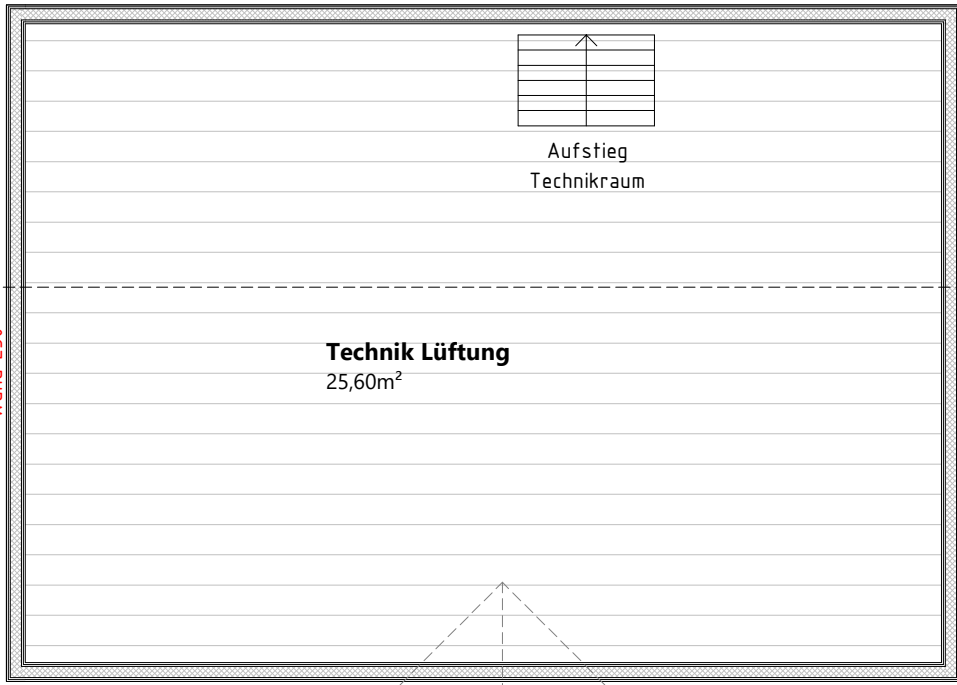

Wand E30

Vordachkante

Vordachkante

Außenwand

6,06
6,31
20,10
20,10

12
12

Außenwand

Vordachkante

Vordachkante

Außenwand

- Stahlbeton

Mauerwerk

Schallschutzziegel

Holz

Wärmedämmung EPS

Wärmedämmung XPS

Mineralwolle

Isokorb - lt. Statik

Stein

Stahl/Stahlbauteile
- Deckenkante/Betonsockel

Regenwasserkanal

Bodenkanal - Elektro

Bodenkanal - Fäkal

Wände darüberl. Geschoss

Abgehängte Decke

Brandabschnitt

Fußboden neu

Bodendurchbruch

Deckendurchbruch

Wanddurchbruch

Wandschlitz

Schacht ü. Dach
- Sanitär

Elektro

Lüftung

Adressdaten		
Rechnungsadresse: Verantwortlicher für die Bestätigung		
Baustellenadresse: Projektadresse		
Änderungen:		
Index:	Änderungsdatum:	Änderungsbeschreibung:
1		
2		
3		
4		
5		
6		
7		
8		


WERKPLANVORABZUG

Hotel Post

PLANINHALT	
Technikraum	1:50



PROJEKT-NR: 16_095	PLAN-NR:07	GEZ: CN	DATUM: 15/02/19	BAUHERR: Hotel Post GmbH
DER AUSFÜHRENDE IST VERPFLICHTET, ALLE BESTANDSMASSE UND PLANKOTEN VOR ARBEITSBEGINN ZU ÜBERPRÜFEN. DIESE ZEICHNUNG IST UNSER GEISTIGES EIGENTUM UND UNTERLIEGT DEM URHEBERRECHT. EINE VERVIELFÄLTIGUNG, AUSHANDLUNG AN DRITTE PERSONEN ODER ÜBERLASSUNG AN KONKURRENZFIRMEN IST UNTERSAGT.				

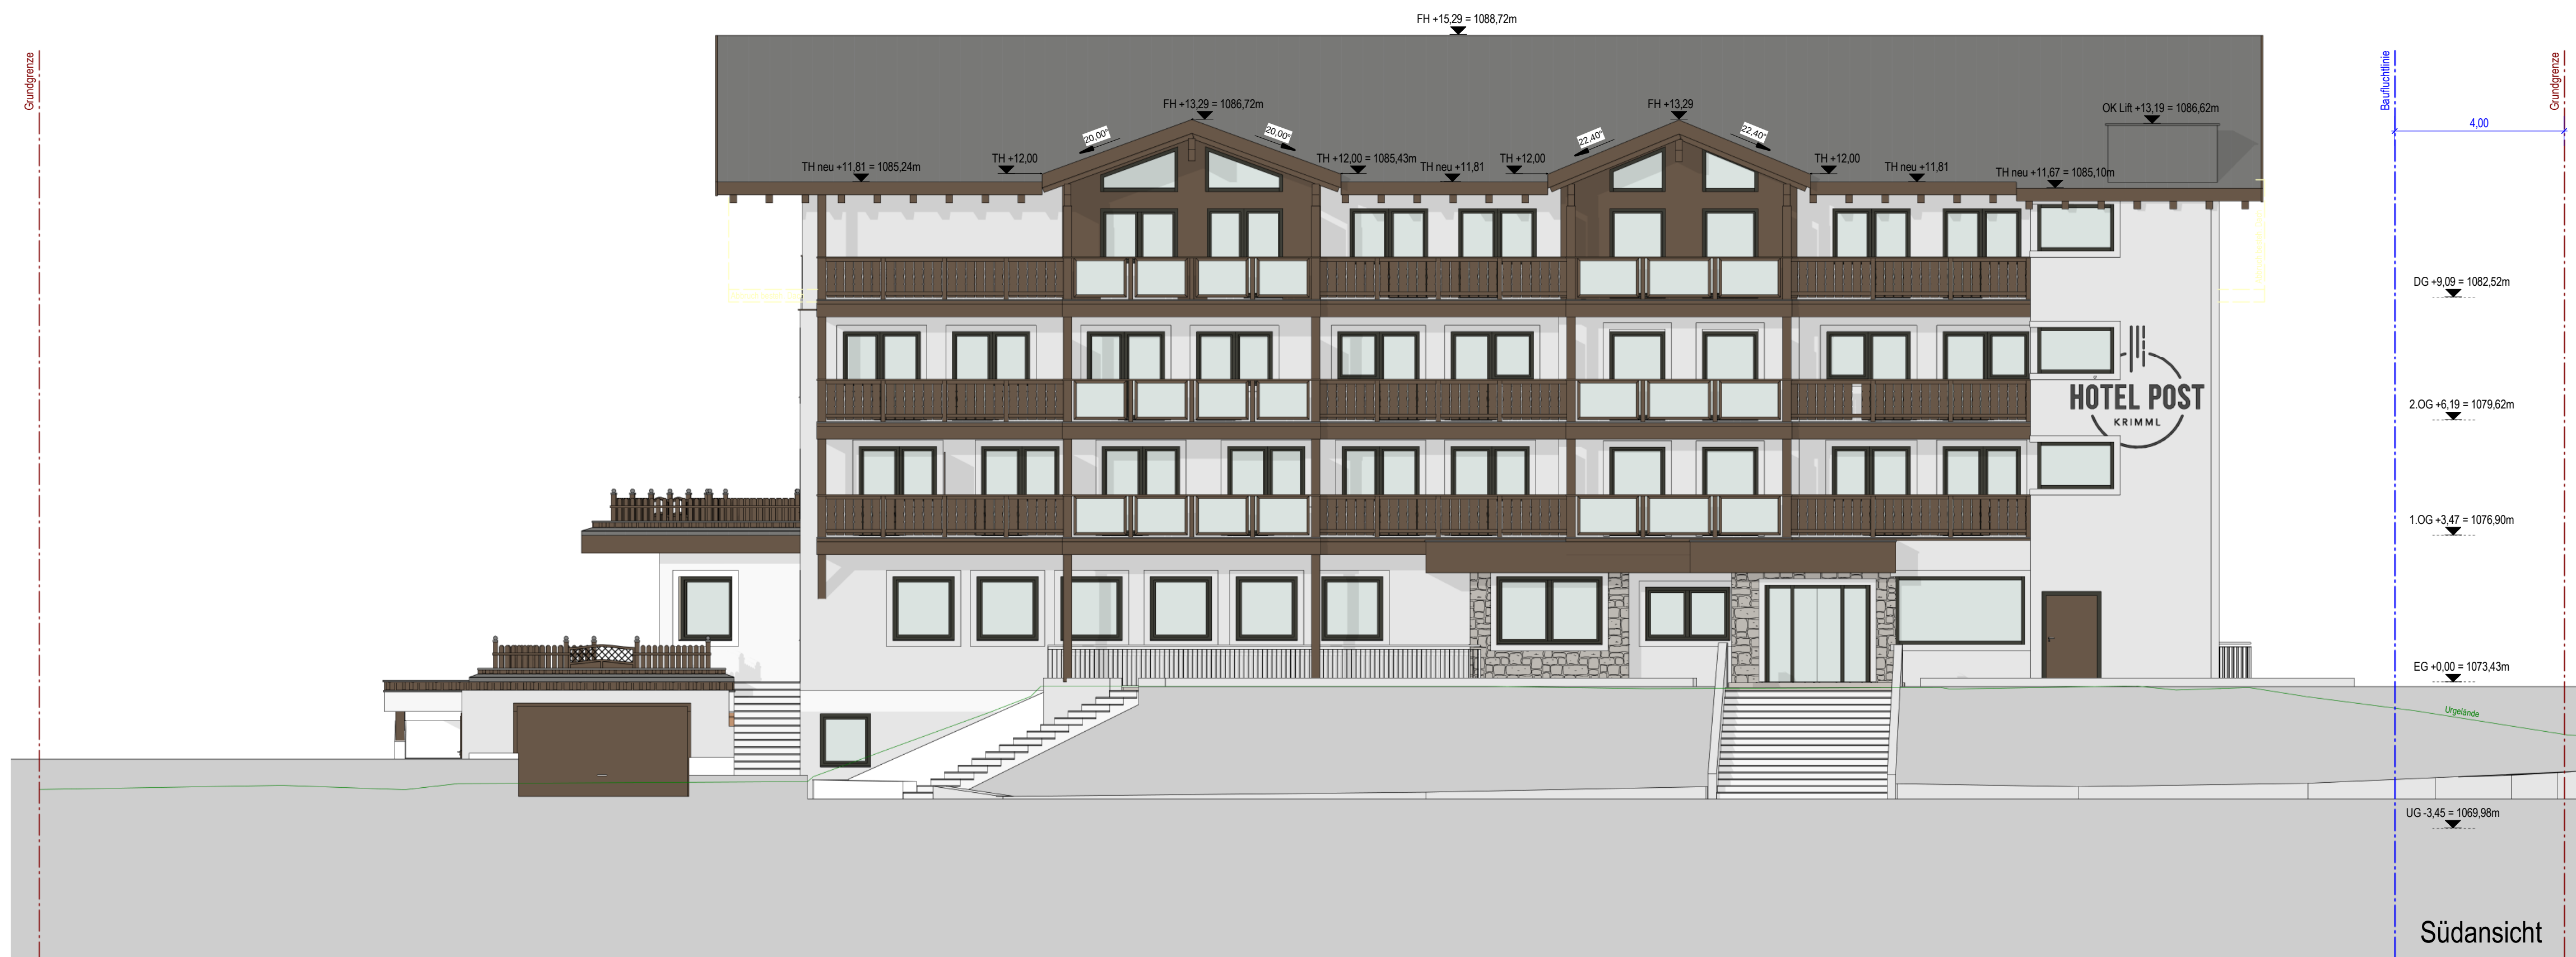

Werkplan

Projekt:
Hotel Post
Baum:
Hotel Post GmbH
Planstuf:
Ansichten

Proj. Nr.:
16_095
Datum:
15/02/19
Maßstab:
1 : 100

Plan. Nr.:
09
Zeichner:
CN

HÖLZL
BAUMANAGEMENT
Hotel Baumanagement GmbH + Co KG | Alzei-Rose-Strasse 4 | 57300 Mittertal
+43 5355 5300 | office@huelzl-baumanagement.at | www.huelzl-baumanagement.at