




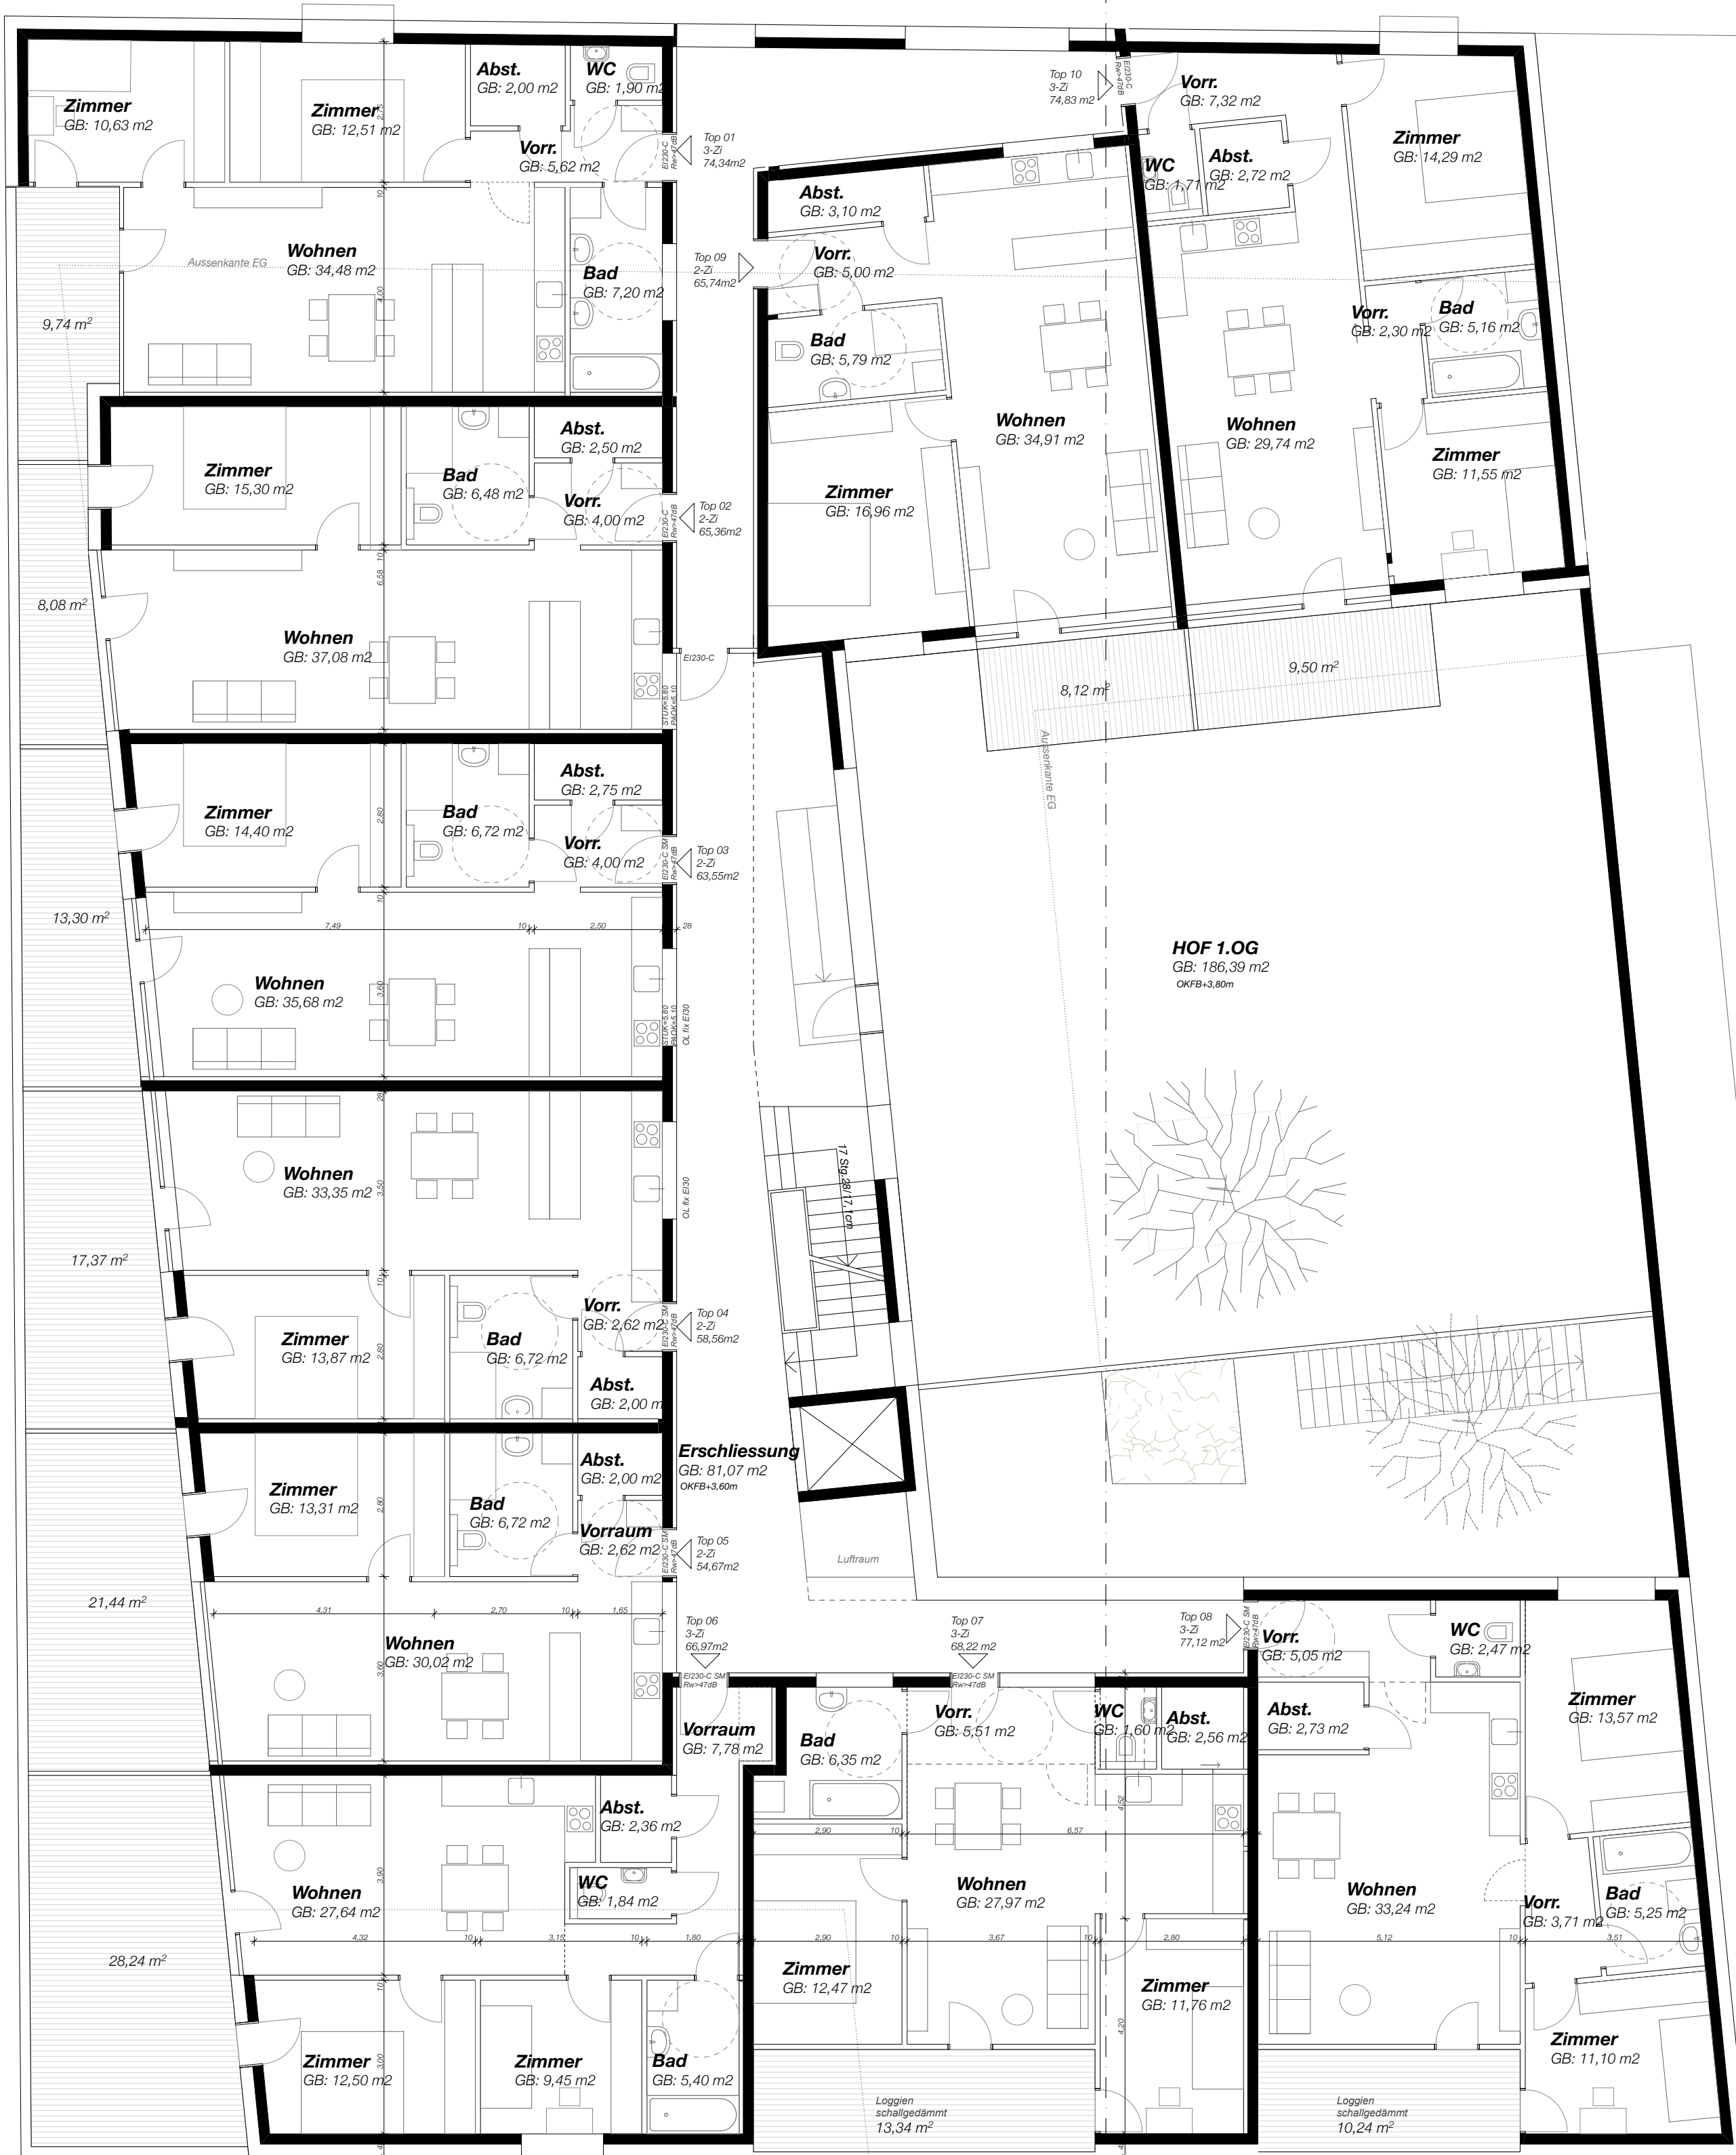





1. OBERGESCHOSS

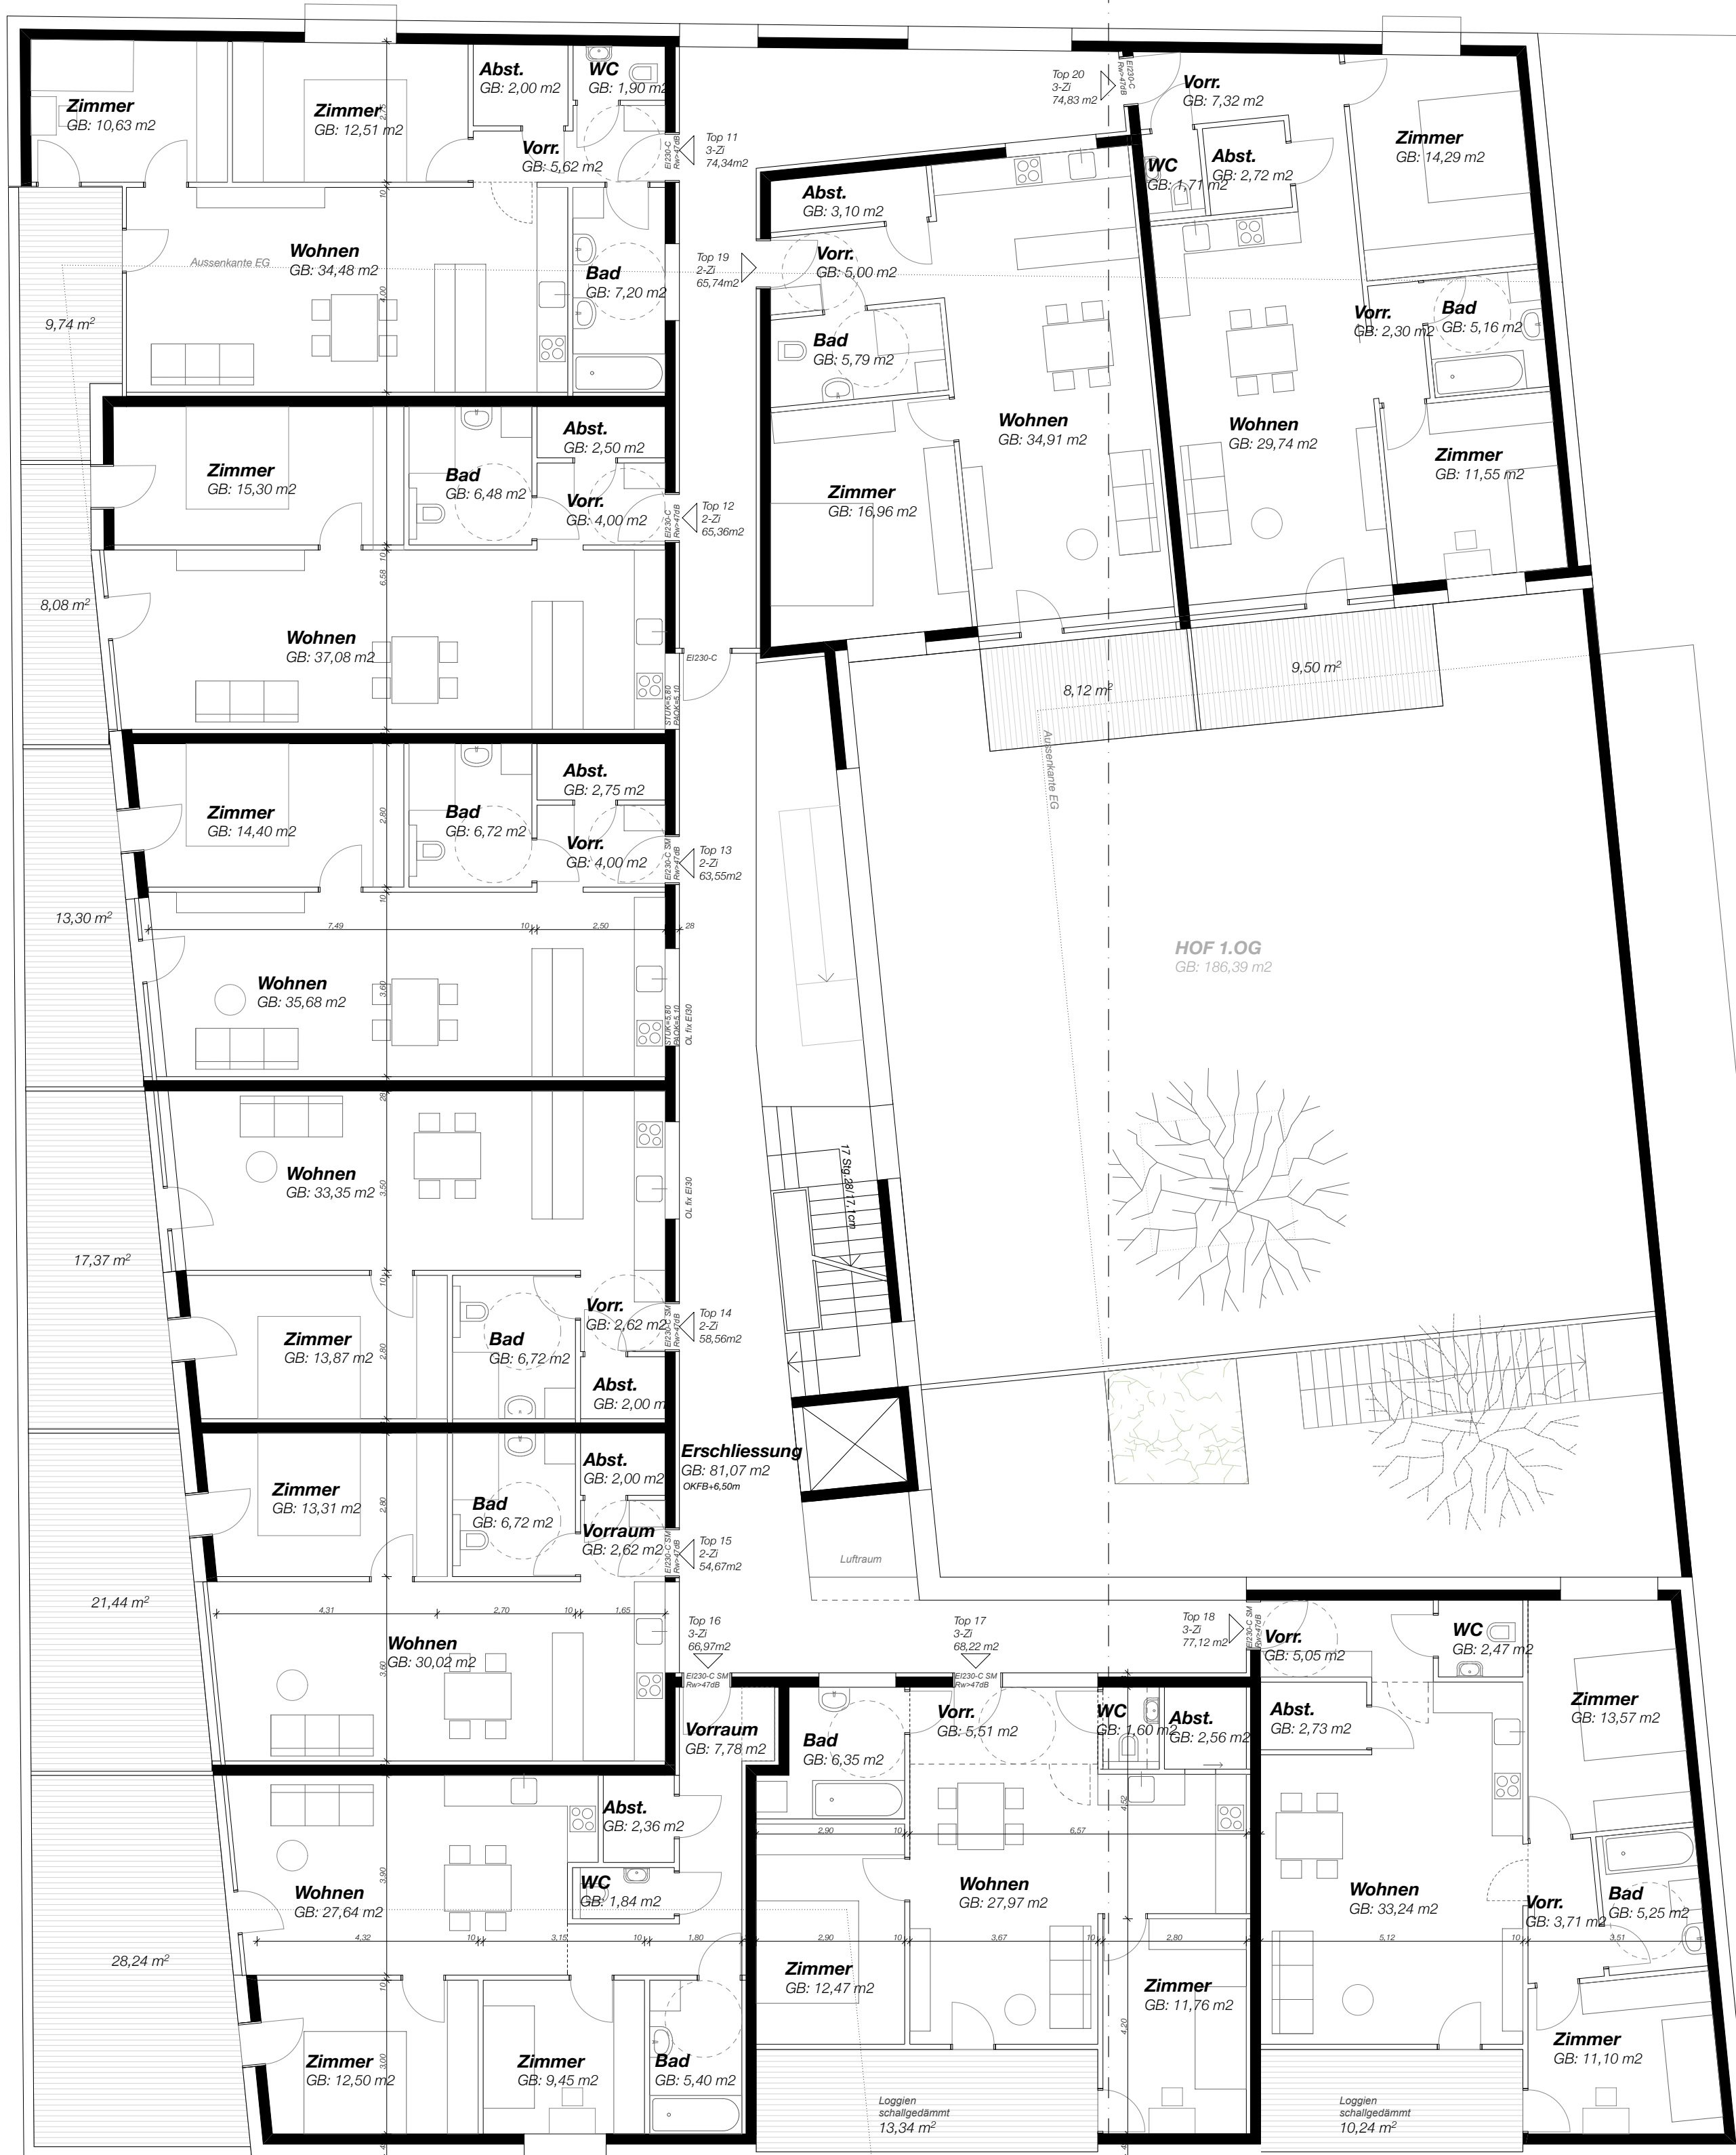

2. OBERGESCHOSS

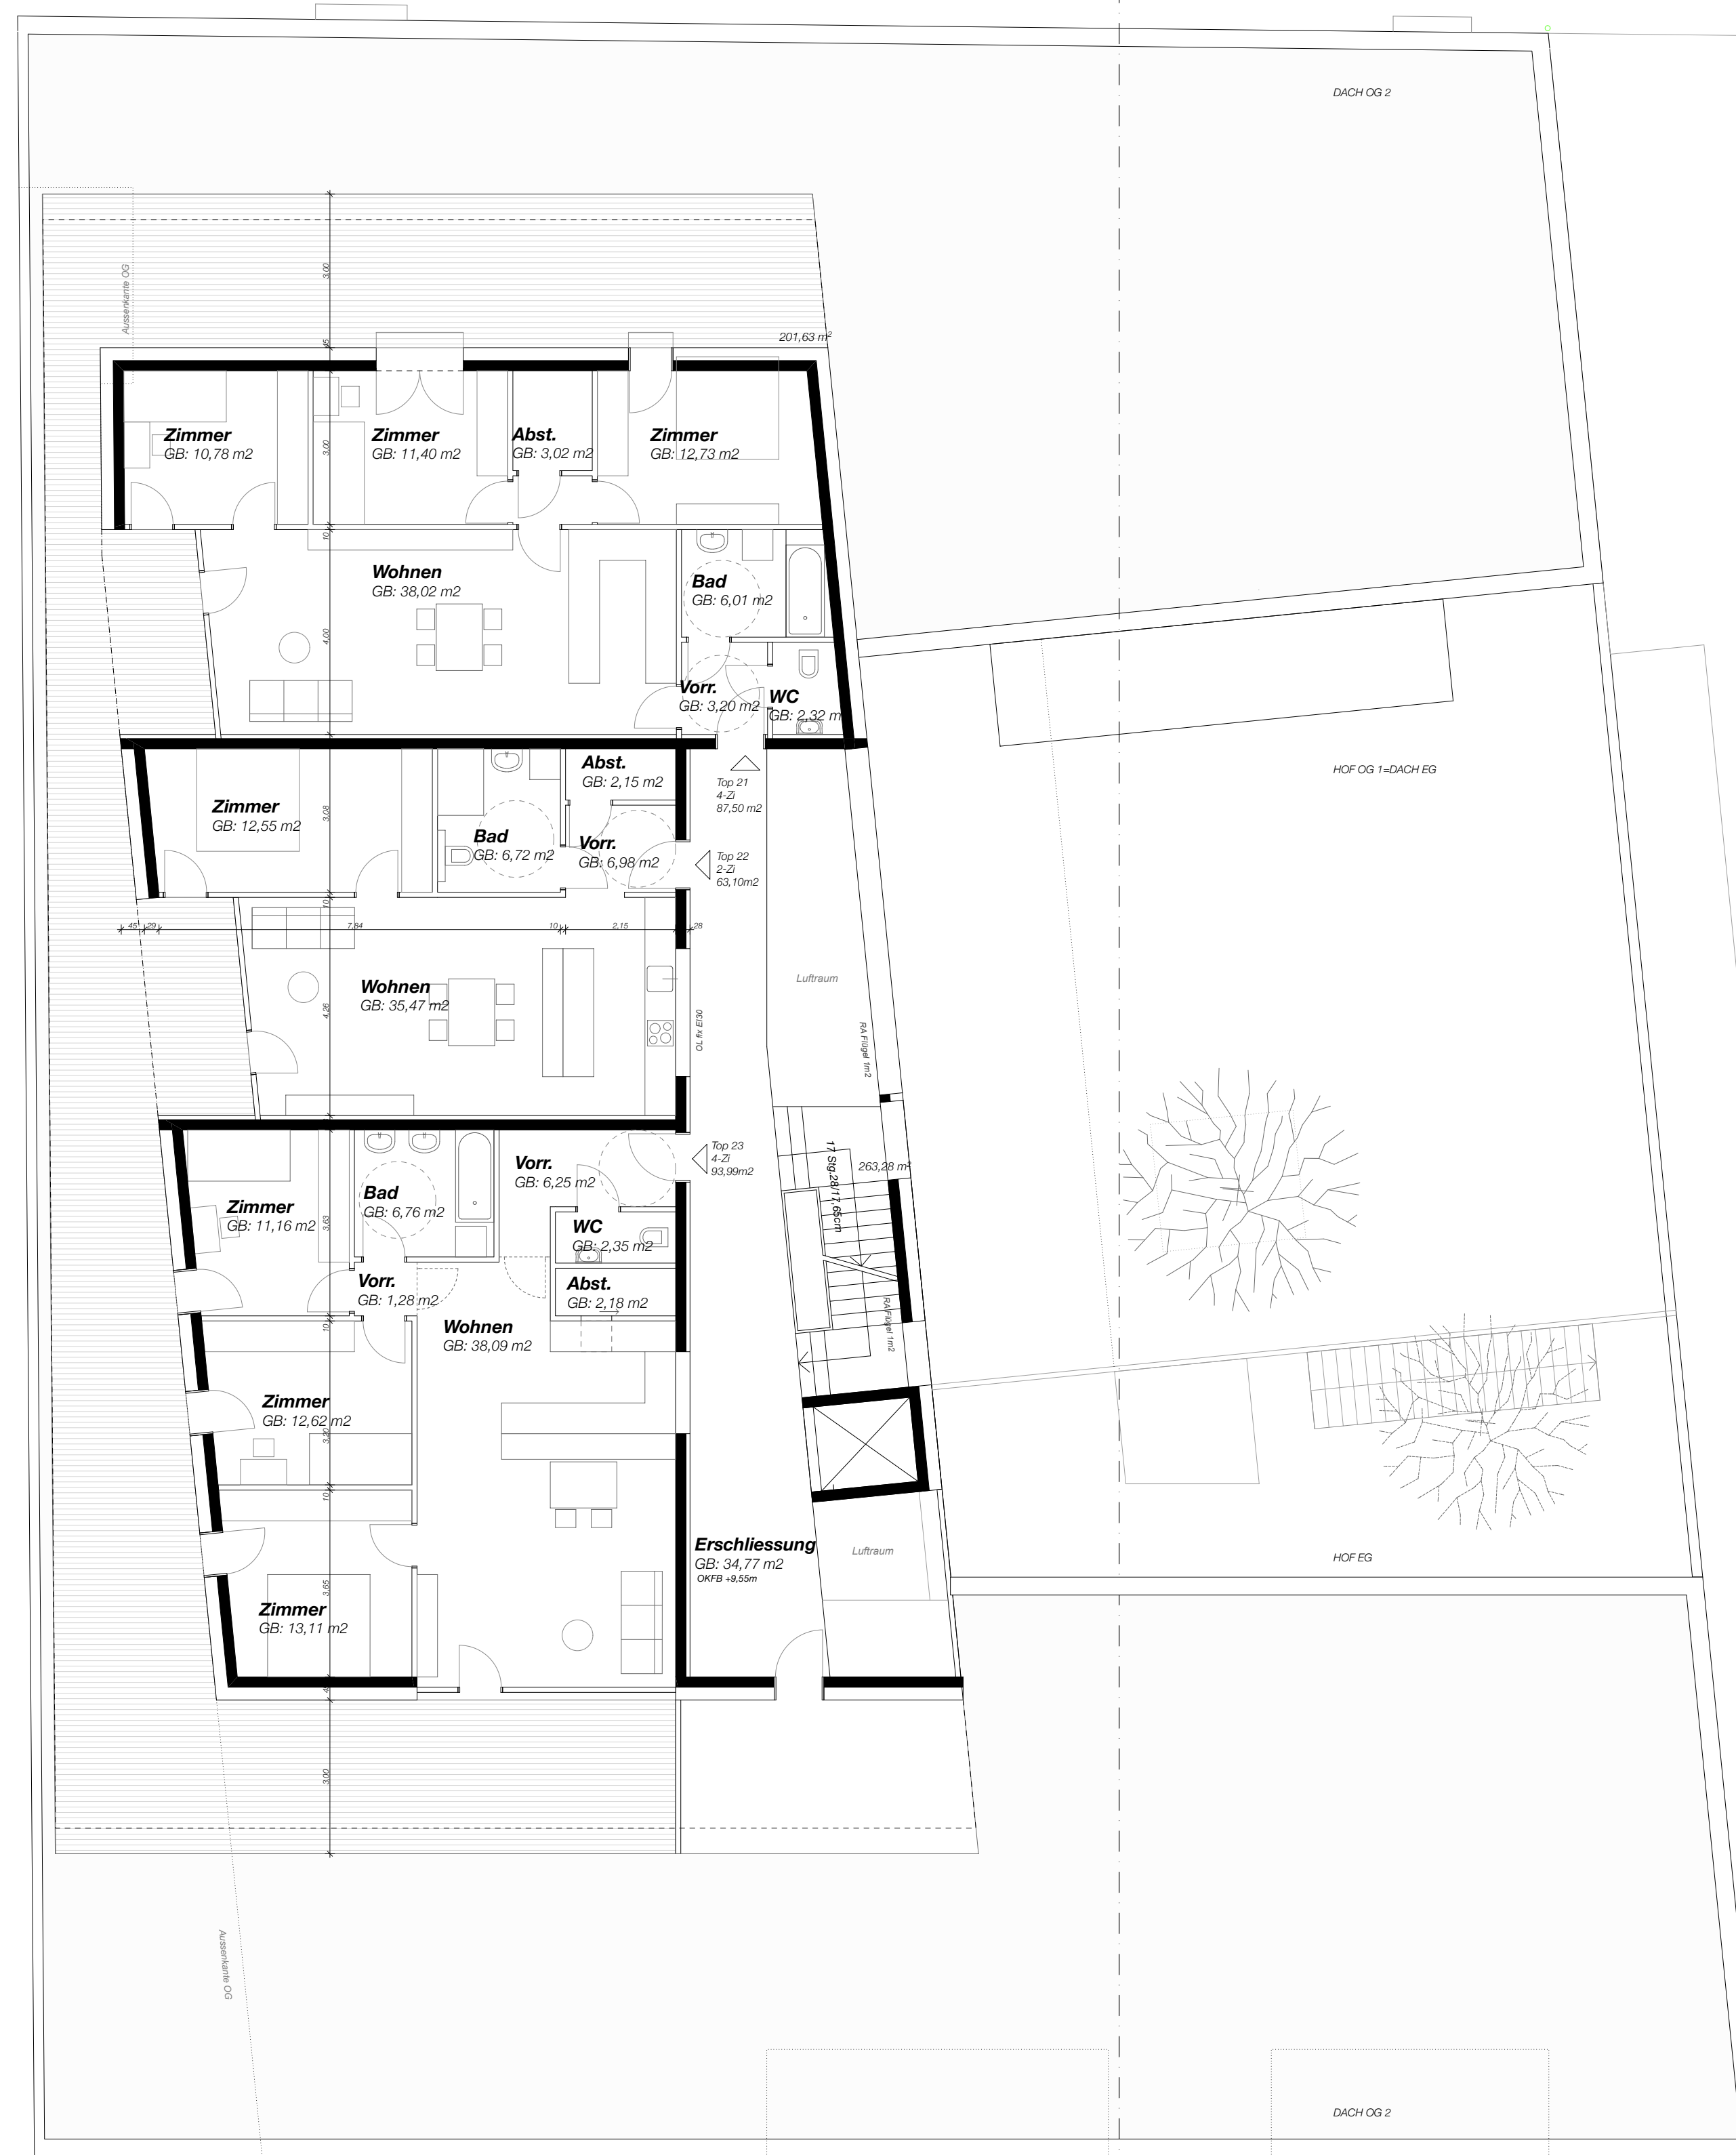

DACHGESCHOSS

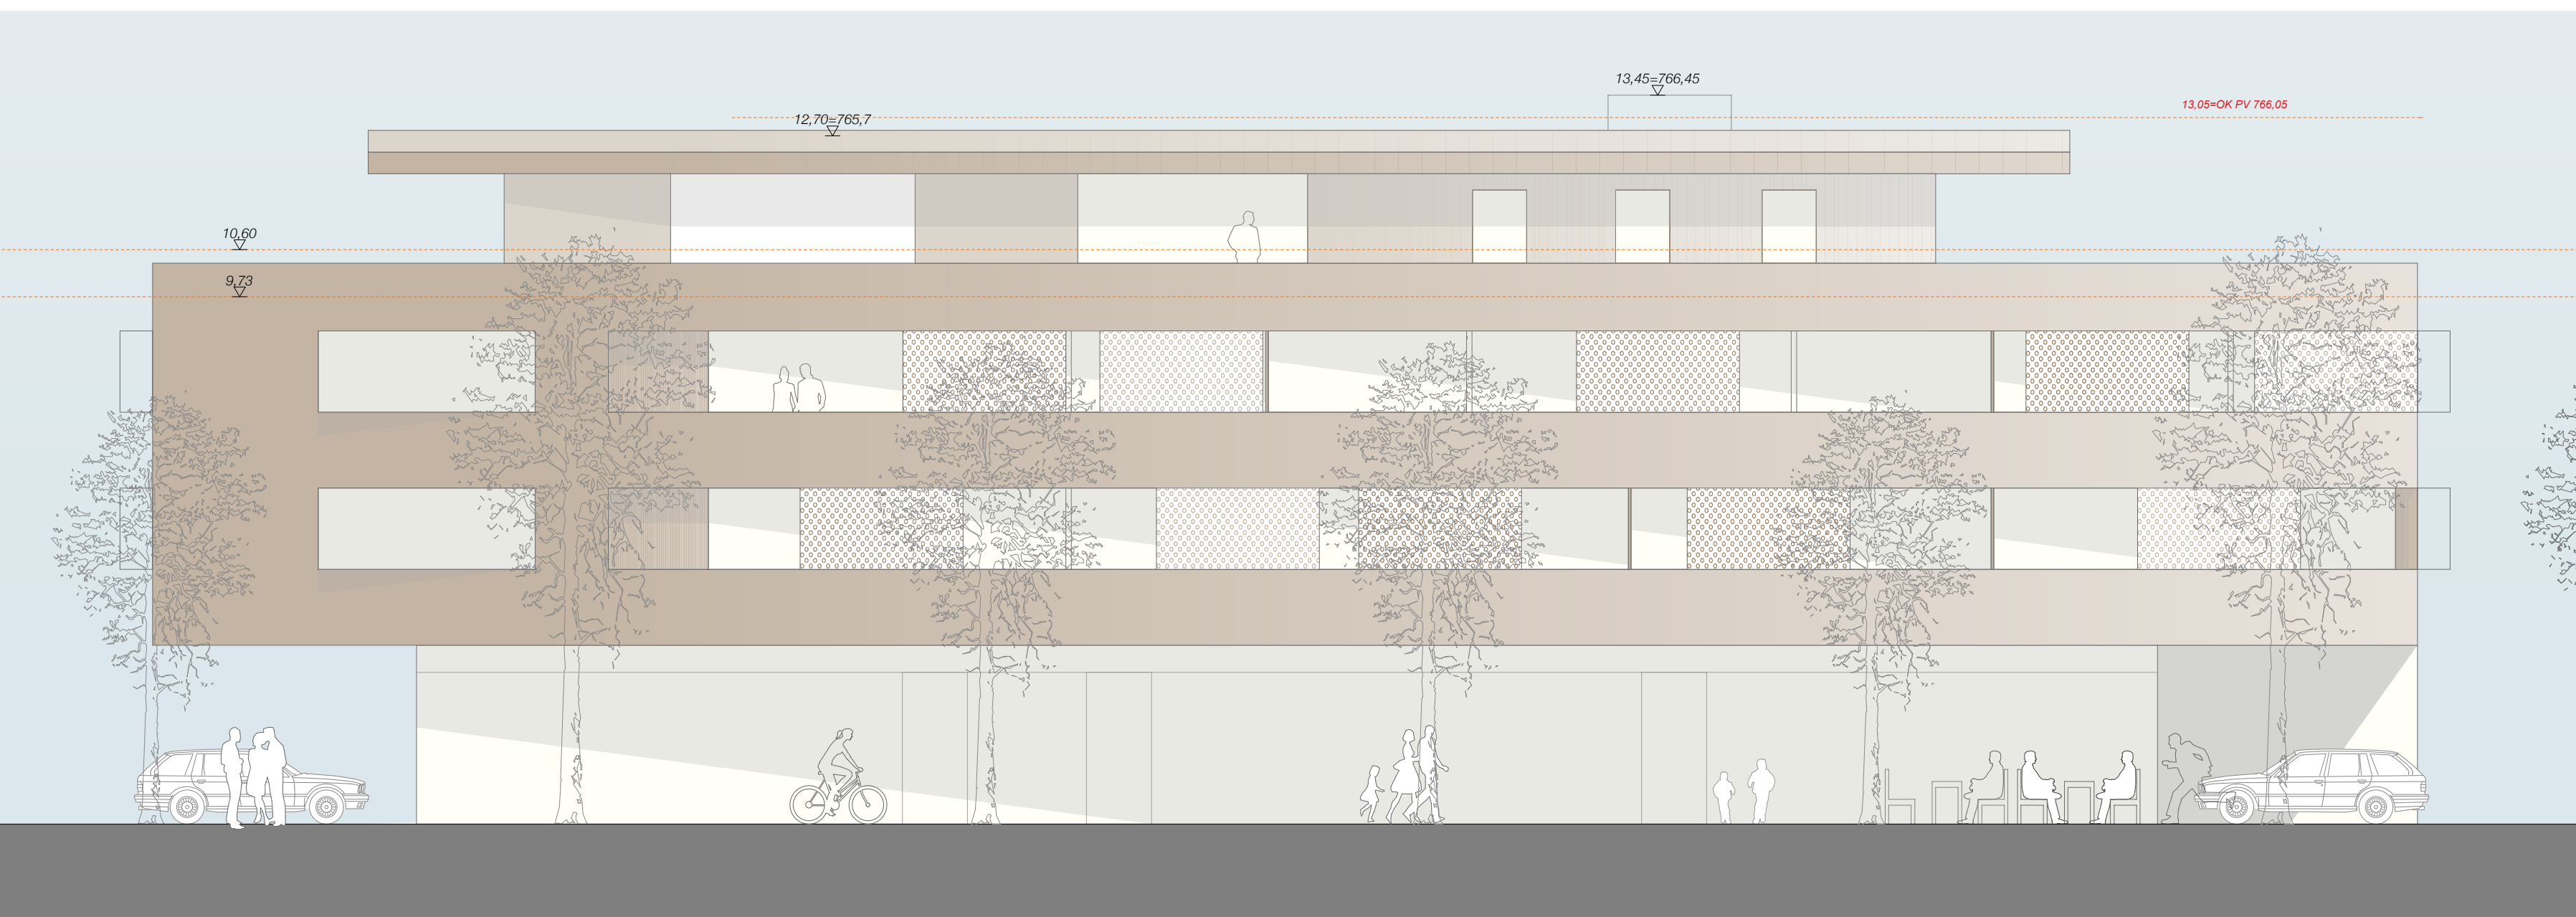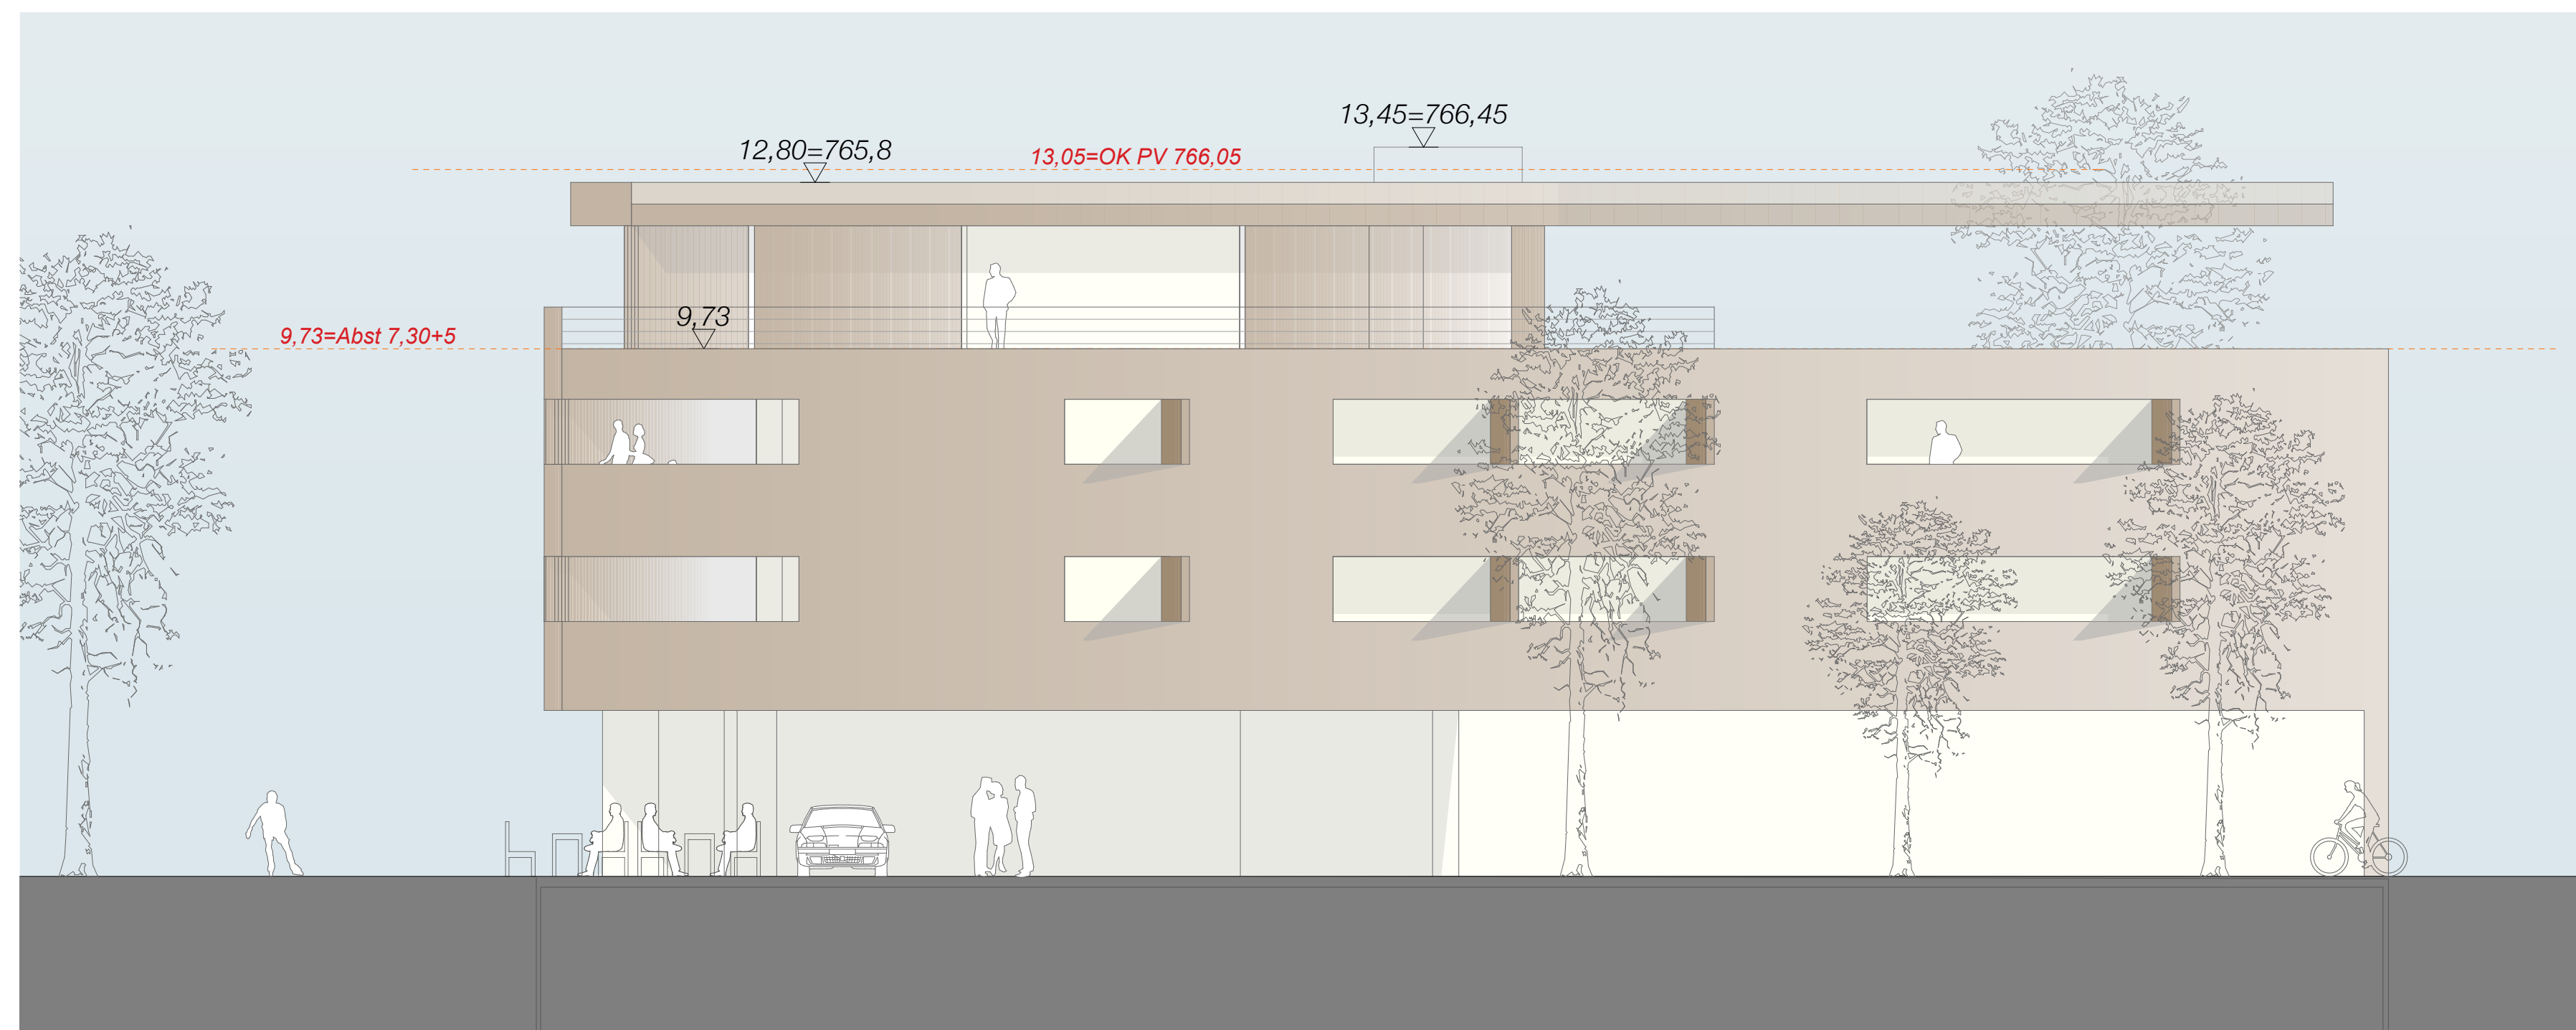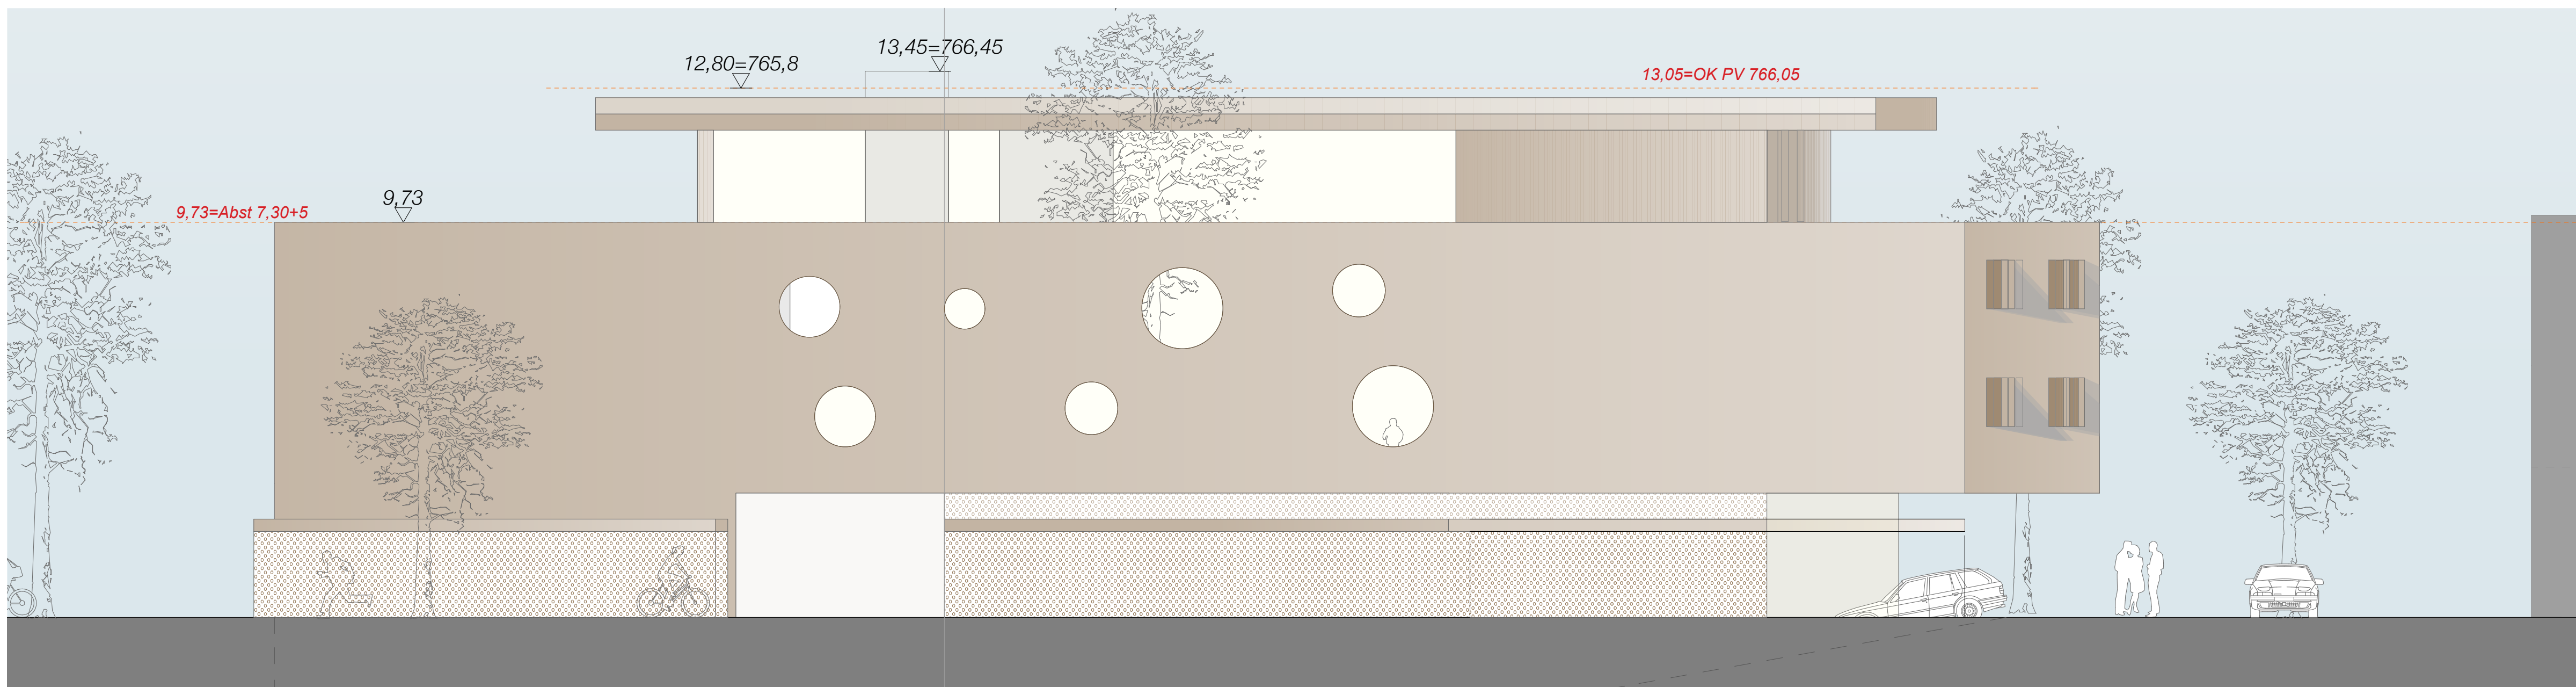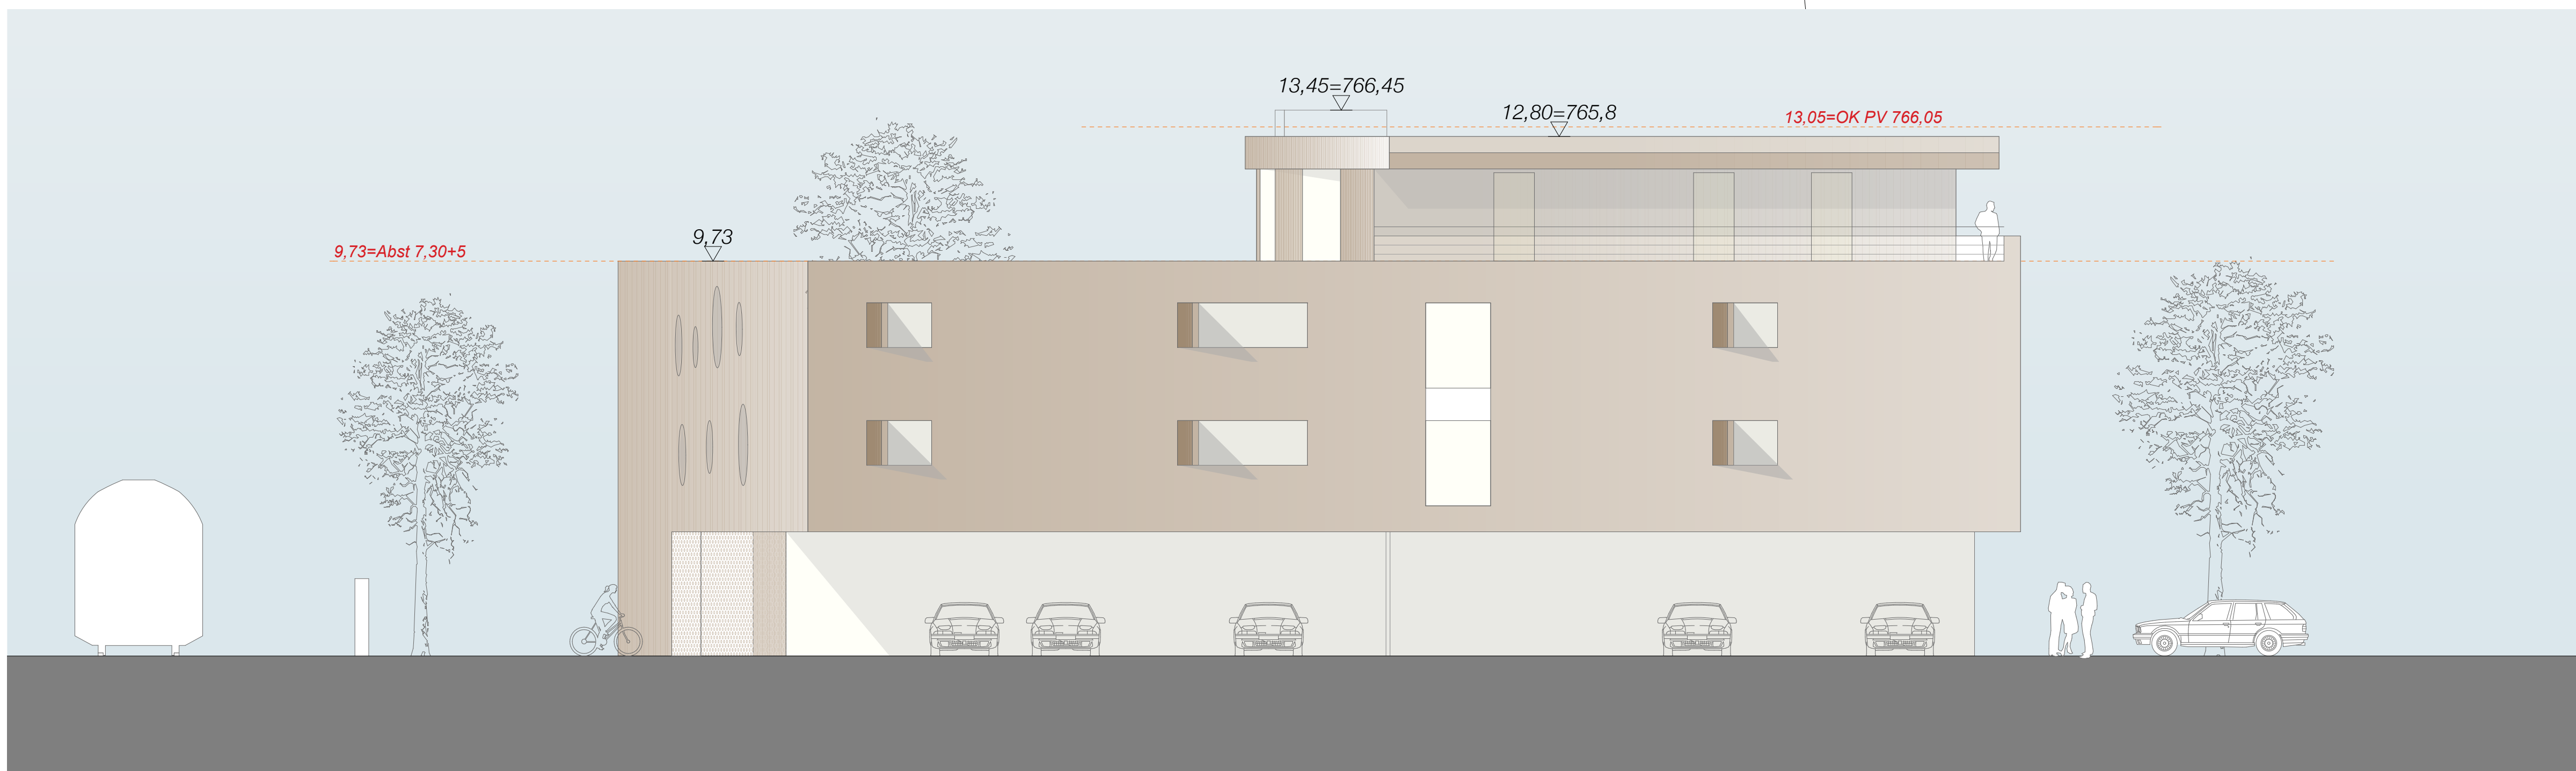

EINREICHPLAN		
WOHN- UND GESCHÄFTSHAUS KITZSTEINHORNSTRASSE ZELLA. SEE		
GP 250/1	EZ	KG
BAUWERBER:		
NAME	GSWB	MAG GÜNTHER MOOSMANN
ADRESSE:		
PLANVERFASSER:		
FJH ARCHITECTEN ZT KG DI JULIA FUEGENSCHUH DI CHRISTOF HRDLICHS SCHÖNGASSE 9 6170 Z. WHG. WIEN		
OFFICE@FUEGENSCHUHHRDLICHS.COM 0 52 38 52 1 54		
PLANINHALT:		
1/2. OBERGESCHOSS, DACHGESCHOSS ANSICHTEN NORD, OST, SÜD, WEST		
DATUM: 02.02.2018		
M 1: 100		
BEHÖRDE:		

VORABZUG